

URBANISTIČKO-TEHNIČKI DOKUMENT  
URBANISTICKI PROJEKAT ZA POTREBE  
URBANISTICKO -ARHITEKTONSKOG  
OBLIKOVANJA POVRSINE JAVNE NAMENE  
-IZGRADNJA SAOBRACAJNOG PIKLJUČKA SA  
KP 319 KO DEZEVA NA DRŽAVNI PUT II A  
REDA BR 199(KP 499 KO Dezava)


LEGENDA:

Granica Urbanistickog projekta  
(kordinate tacaka)

- A. X=7458488.67 Y=4784117.12  
B. X=7458486.86 Y=4784120.23  
C. X=7458496.04 Y=4784127.15  
D. X=7458505.48 Y=4784111.97  
E. X=7458507.73 Y=4784108.06  
F. X=7458511.04 Y=4784102.57  
G.X=7458512.27 Y=4784100.67  
H.X=7458502.58 Y=4784093.50  
J. X=7458499.16 Y=4784099.11

Povrsina 366,24m2

Siri obuhvat (katastarska parcela 319 KO Dezeva)

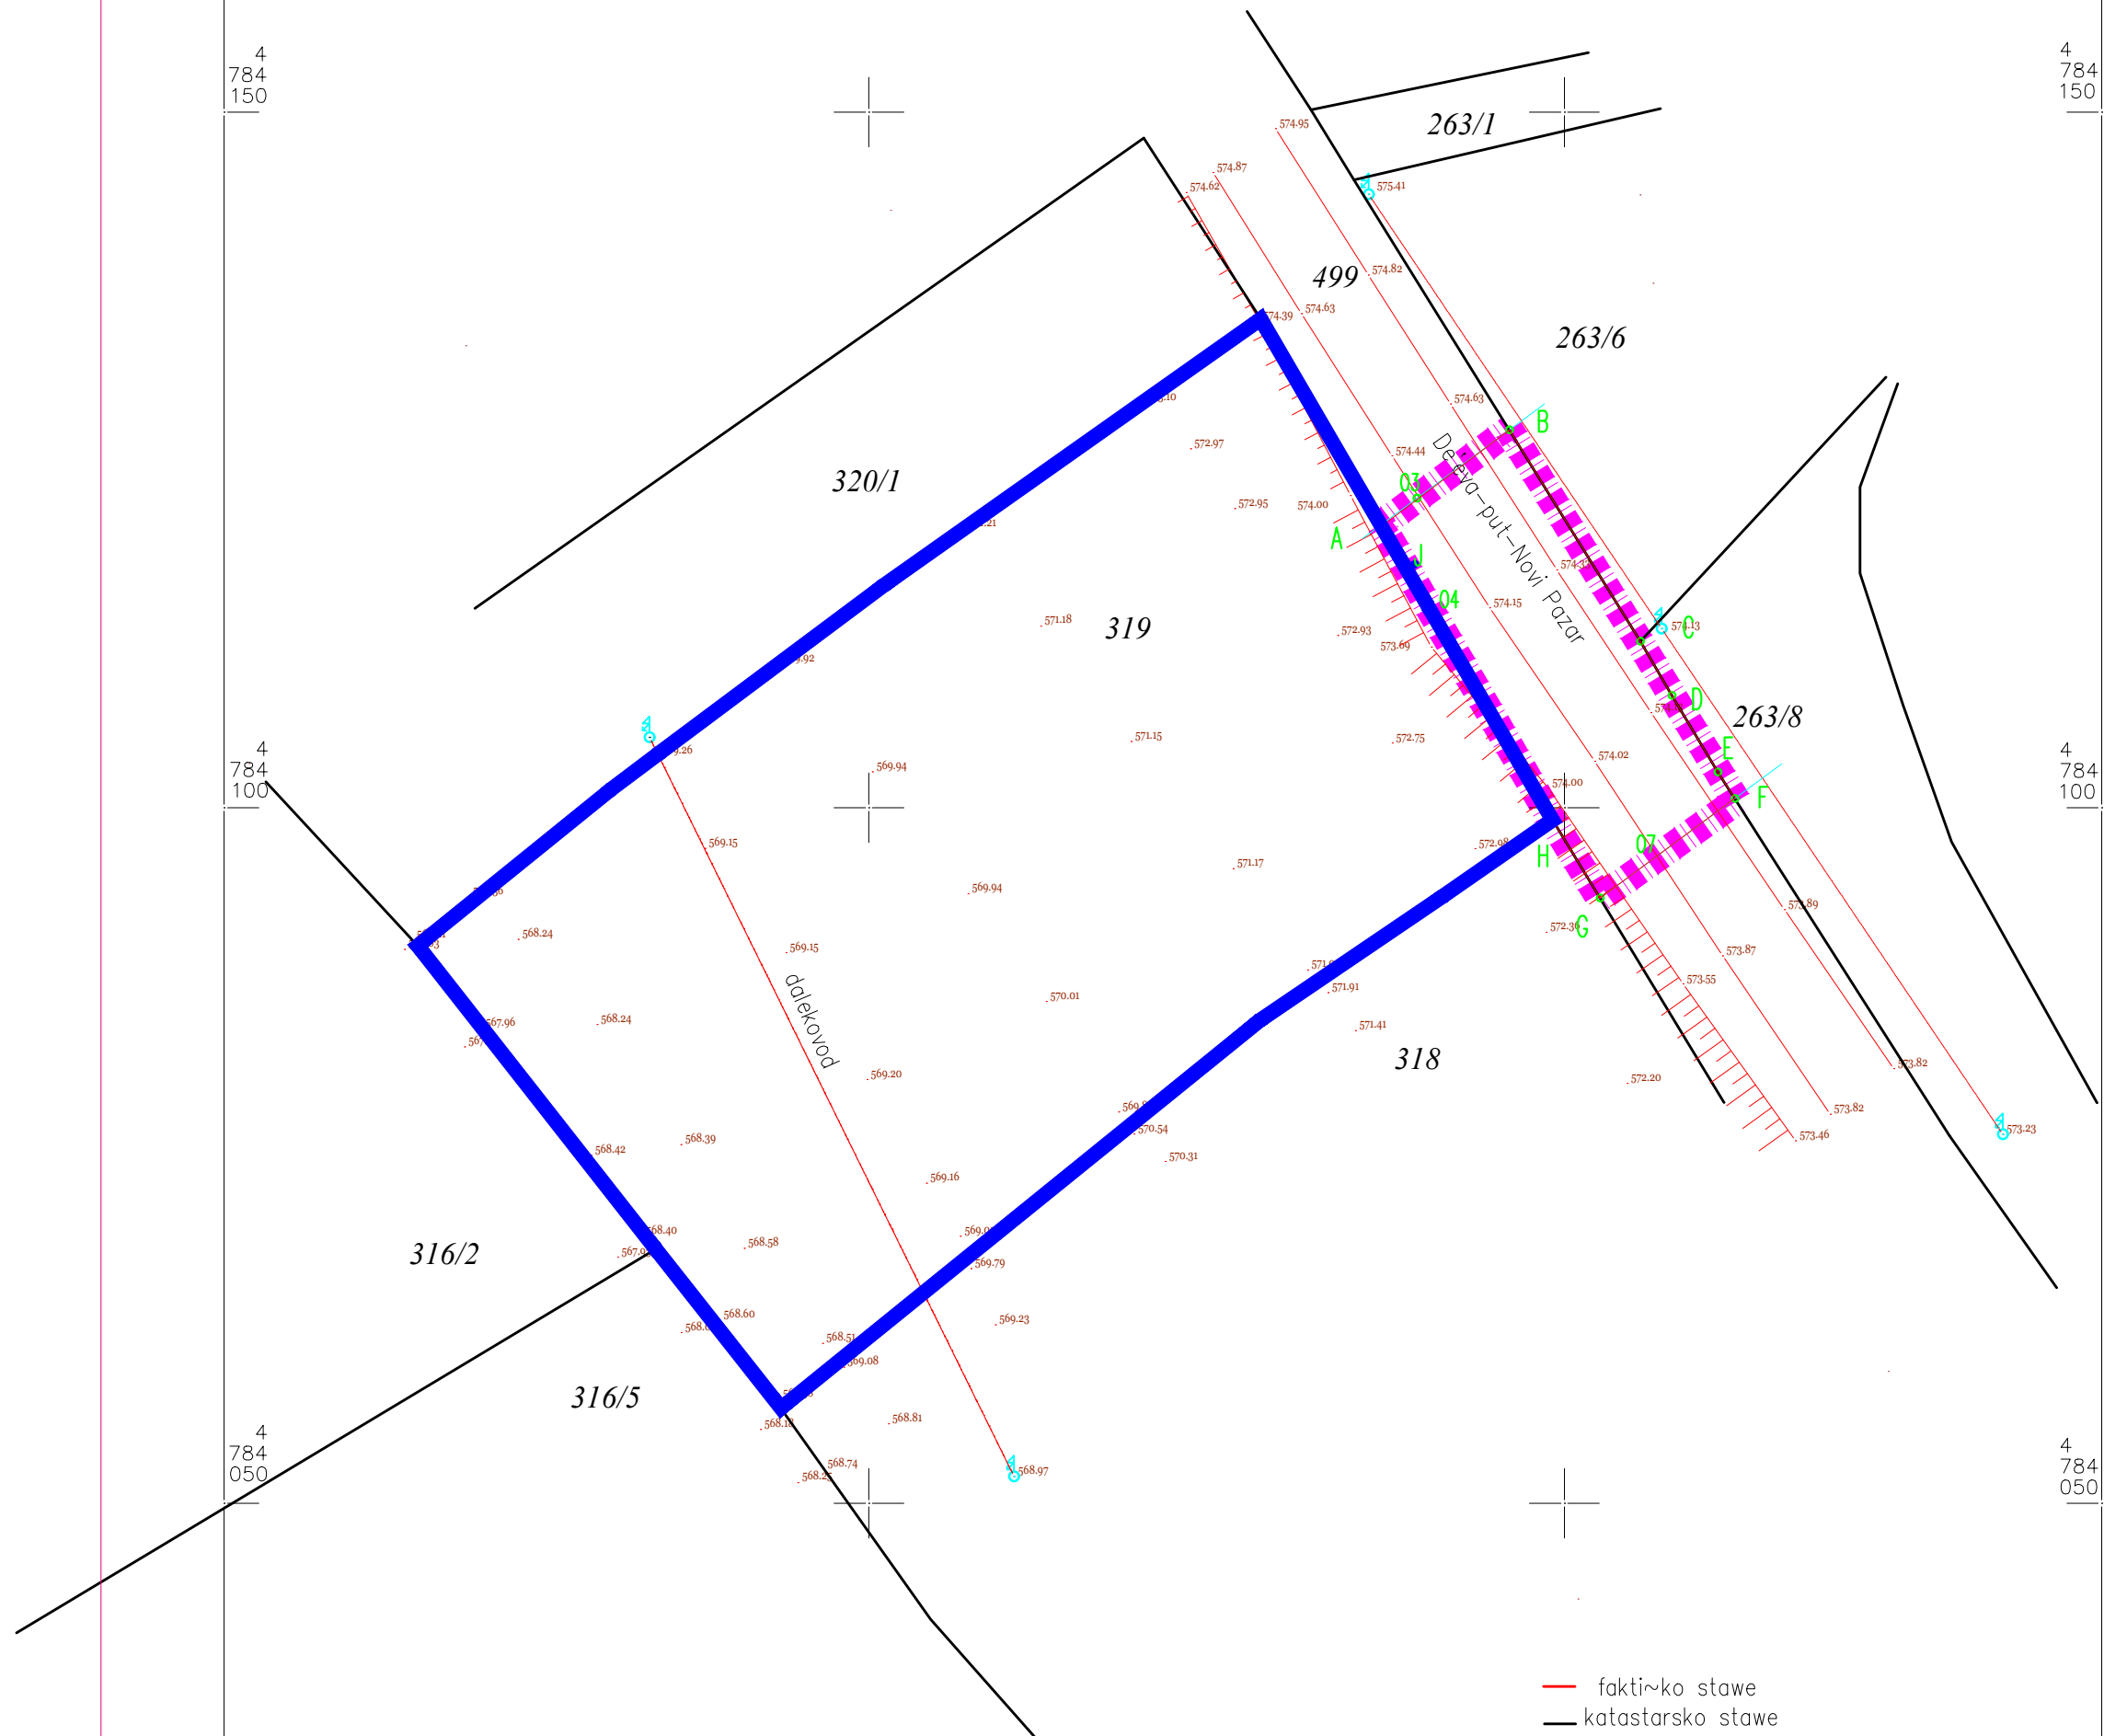

| JP ZAVOD ZA URBANIZAM<br>GRADA NOVOG PAZARA<br>Novi Pazar, ul.28 Novembar bb, tel/fax:020 323 222. |   |              |          |
|---|---|--------------|----------|
| elaborat                                                                                           | URBANISTIČKO-TEHNIČKI DOKUMENT<br>URBANISTICKI PROJEKAT ZA POTREBE<br>URBANISTICKO -ARHITEKTONSKOG OBLIKOVANJA<br>POVRSINE JAVNE NAMENE<br>-IZGRADNJA SAOBRACAJNOG PIKLJUČKA<br>SA KP 319 KO DEZEVA NA DRŽAVNI<br>PUT II A REDA BR 199(KP 499 KO Dezava) |              |          |
| crtez                                                                                              | GRANICA URBANISTICKOG PROJEKTA   |              |          |
| broj lista                                                                                         | 01   | razmera      | 1:500    |
| narucilac                                                                                          | Siniša Minić i Vesna Kovačević<br>Ul. Veljka Vlahovića br.9, Novi Pazar   |              |          |
| mesto                                                                                              | NOVI PAZAR   |              |          |
| odgovorni urbanista                                                                                | Slavica Ilic Makojević d.i.a.   |              |          |
| april , 2025                                                                                       |   | tehn.dnevnik | 5 / 2025 |