

URBANISTIČKO-TEHNIČKI DOKUMENT
URBANISTIČKI PROJEKAT ZA POTREBE
URBANISTIČKO -ARHITEKTONSKOG
OBLIKOVANJA POVRSINE JAVNE NAMENE
-IZGRADNJA SAOBRAČAJNOG PIKLJUČKA SA
KP 319 KO DEZEVA NA DRŽAVNI PUT II A
REDA BR 199(KP 499 KO Dezava)
LEGENDA:

- Granica Urbanistickog projekta
- Siri obuhvat (katastarska parcela 319 KO Dezeva)
- Granice kat. parcela
- Državni put IIb reda br. 22
- Interna saobraćajnica
- Osovina kolovoza
- Regulaciona linija
- Gradjevinska linija
- Poslovni objekat
- Nivelaciona kota
- Poprečni profili
- Površina saobraćajnog priključka 73.81m²
- Drzavni put
- slobodna površina izvan trotoara -zelenilo
- prilazni put


KOORDINATE KARAKTERISTIČNIH TAČAKA

- 01 X=7458500.19 Y=4784111.26
02 X=7458497.77 Y=4784109.47
03 X=7458489.40 Y=4784122.24
04 X=7458491.26 Y=4784112.66
05 X=7458459.81 Y=4784081.39
06 X=7458497.68 Y=4784101.65
07 X=7458506.34 Y=4784096.29

JP ZAVOD ZA URBANIZAM
GRADA NOVOG PAZARA

Novi Pazari, ul.28 Novembar bb, tel/fax:020 323 222.

elaborat	URBANISTIČKI PROJEKAT ZA POTREBE URBANISTIČKO -ARHITEKTONSKOG OBLIKOVANJA POVRSINE JAVNE NAMENE -IZGRADNJA SAOBRAČAJNOG PIKLJUČKA SA KP 319 KO DEZEVA NA DRŽAVNI PUT II A REDA BR 199(KP 499 KO Dezava)		
crtez	Regulaciono nivelacioni resenje		
broj lista	02	razmera	1:500
narucilac	Siniša Minić i Vesna Kovačević Ul. Veljka Vlahovića br.9, Novi Pazar		
mesto	NOVI PAZAR		
odgovorni urbanista	Slavica Ilic Makojević d.i.a.		
april , 2025		tehn.dnevnik	5 / 2025

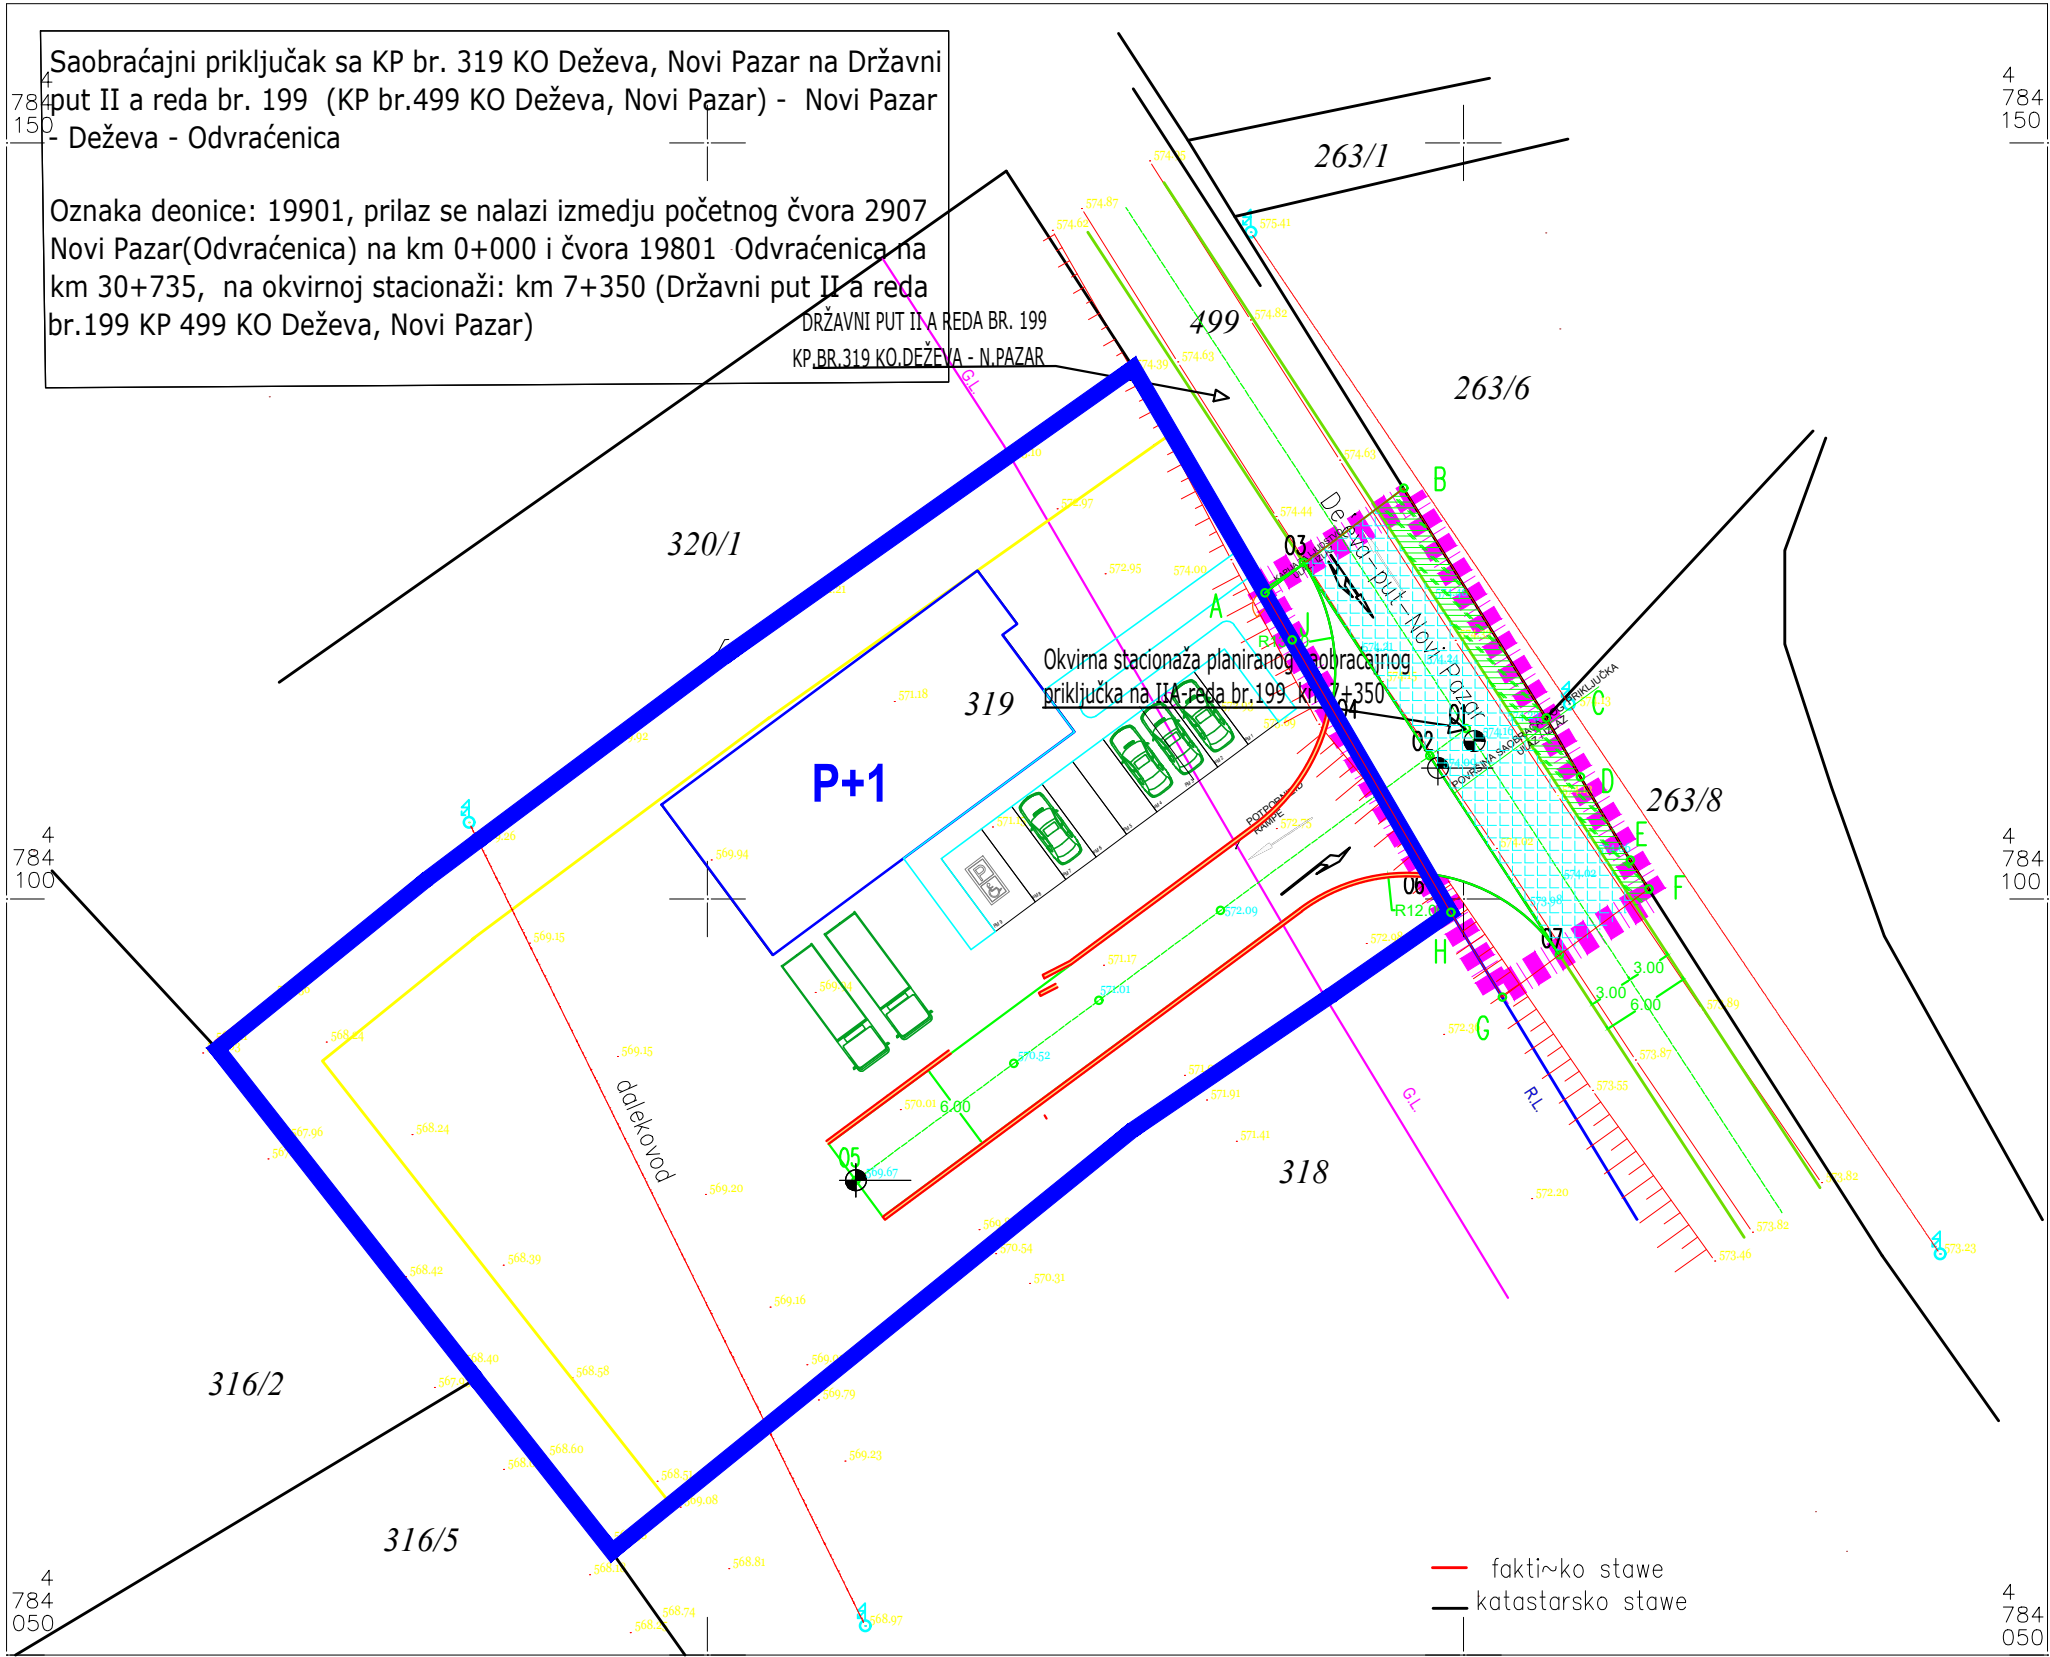

Katastarska opština i veza listova
Opština Novi Pazar

KO.DE@EVA

RAZMERA 1:500

Snimawe: 21.12.2022.godine
Izvoja~ radova:GEOMETAR NP