

2.2.1. NASLOVNA STRANA

2.2 – PROJEKAT SAOBRAĆAJNOG PRIKLJUČKA

Investitor:	Siniša Minić i Vesna Kovačević Ul. Veljka Vlahovića br.9, Novi Pazar
Objekat:	Saobraćajni priključak sa KP.br.319, KO Deževa na Državni puta II A reda broj 199, KP br. 499 KO Deževa, Novi Pazar
Vrsta tehničke dokumentacije:	IDR – Idejno rešenje
Oznaka i naziv dela projekta:	2.2 – Projekat saobraćajnog priključka
Vrsta radova:	Nova gradnja
Projektant:	JP "Zavod za urbanizam grada Novog Pazara7", ul. 28 novembar bb, N.Pazar
Odgovorno lice projektanta:	Sead Mušović, v.d. direktor
Potpis:	
Odgovorni projektant:	Sead Mušović d.i.g.
Broj licence	312 R341 18
Potpis:	
Broj dela projekta:	IDR - 39/24-2
Mesto i datum:	Novi Pazar decembar, 2024.god.

2.2.2. SADRŽAJ PROJEKTA SAOBRAĆAJNOG PRIKLJUČKA

2.2.1.	Naslovna strana projekta saobraćajnog priključka
2.2.2.	Sadržaj projekta saobraćajnog priključka
2.2.3.	Rešenje o imenovanju odgovornog projektanta projekta saobraćajnog priključka
2.2.4.	Izjava odgovornog projektanta projekta saobraćajnog priključka
2.2.5.	Tekstualna dokumentacija
	2.2.5.1. Tehnički opis
2.2.6.	Numerička dokumentacija
	2.2.6.1. Analitički elementi za obeležavanje
2.2.7.	Grafička dokumentacija

2.2.3. ODLUKA O IMENOVANJU ODGOVORNOG PROJEKTANTA

Na osnovu člana 128 Zakona o planiranju i izgradnji ("Službeni glasnik RS", br. 72/09, 81/09-ispravka, 64/10 odluka US, 24/11 i 121/12, 42/13—odluka US, 50/2013—odluka US, 98/2013—odluka US, 132/14 i 145/14, 83/18, 31/19, 37/19 – dr. zakon 9/20, 52/21 i 62/23) i odredbi Pravilnika o sadržini, načinu i postupku izrade i način vršenja kontrole tehničke dokumentacije prema klasi i nameni objekata ("Službeni glasnik RS", br. 96/2023) kao:

ODGOVORNI PROJEKTANT

za izradu 2.2 – PROJEKTA SAOBRAĆAJNOG PRIKLJUČKA koji je deo Idejnog rešenja (IDR) za novu gradnju objekta Saobraćajni priključak sa KP.br.319, KO Deževa na Državni puta II A reda broj 199, KP br. 499 KO Deževa, Novi Pazar određuje se:

Sead Mušović, dipl.ing.grad. 312 R341 18

Projektant: JP "Zavod za urbanizam grada Novog Pazara7", ul. 28 novembar
bb, N.Pazar

Odgovorno lice projektanta: Sead Mušović, v.d. direktor

Potpis:



Broj dela projekta: IDR - 39/24-2

Mesto i datum: Novi Pazar, decembar, 2024.god.

2.2.4. IZJAVA ODGOVORNOG PROJEKTANTA PROJEKTA KONSTRUKCIJE

Odgovorni projektant za izradu 2.2 – PROJEKTA SAOBRAĆAJNOG PRIKLJUČKA koji je deo Idejnog rešenja (IDR) za novu gradnju objekta Saobraćajni priključak sa KP.br.319, KO Deževa na Državni puta II A reda broj 199, KP br. 499 KO Deževa, Novi Pazar:

Sead Mušović dipl.ing.grad.

I Z J A V L J U J E M

1. da je projekat izrađen u skladu sa Zakonom o planiranju i izgradnji, propisima, standardima i normativima iz oblasti izgradnje objekata i pravilima struke,
2. da je projekat u svemu u skladu sa načinima za obezbeđivanje ispunjenja osnovnih zahteva za objekat.

Odgovorni projektant IDR: Sead Mušović d.i.g.

Broj licence: 312 R341 18

Potpis:



Broj dela projekta: IDR - 39/24-2

Mesto i datum: Novi Pazar, decembar, 2024.god.

2.2.5. TEKSTUALNA DOKUMENTACIJA

2.2.5.1. TEHNIČKI OPIS

za saobraćajni priključak katastarske parcele broj 319 KO Deževa, Novi Pazar na državni put IIA reda broj 199 Novi Pazar (Odvraćenica) - Odvraćenica

Lokacija

Parcela za koju se radi predlog priključka na javni put IIA reda broj 199 Novi Pazar – Golija (Odvraćenica) nosi broj 319 KO Deževa, Novi Pazar čiji su vlasnici Siniša Minić i Vesna Kovačević iz Novog Pazara –1/1.

Parcela se ne nalazi u granicama Prostornog plana grada Novog Pazara. Pripada seoskom području, KO Deževa, Novi Pazar. Nalazi se na okvirnoj stacionaži km 7 + 350,00 ovog putnog pravca od Novog Pazara sa leve strane puta IIA 199 uz putni pojas između čvorova 2907 i 19901 na deonici ID 19901. Na tom mestu put je u pravcu. U nivelacionom pogledu na toj deonici put je u blagom usponu $i_n = 0,8 \%$. Na ovom mestu put je na niskom nasipu.

U nivelacionom pogledu parcela 319 je u padu po pravcu istok – zapad. U odnosu na ravan postojećeg puta parcela je celom dužinom linije razdvajanja od parcele puta odvojena škarpom promenljive visine od 0,5 do 1,0m.

Ovakav položaj parcele u odnosu na državni put, planirana namena parcela i nivelaciono stanje na terenu i podatak da se radi o parceli čija namena je definisana Prostornim planom grada Novog Pazara (Službeni list Grada Novi Pazar, br. 3/2012) uslovili su predlog rešenja priključka kakav je dat kao poseban grafički prilog.

Namena parcele

Parcela 319 u površini od 30ara 33m² je u vlasništvu Siniše Minić i Vesne Kovačević iz Novog Pazara. Planirana je gradnja industrijskog objekta, spratnosti Pr+1.

Merodavno vozilo za odabir elemenata prilaza parceli i internih saobraćajnih površina je dostavno vozilo.

Predlog rešenja priključka i obrazloženje

Dati predlog predstavlja idejno rešenje saobraćajnog priključka predmetne katastarske parcele na javni put IIA broj 199 Novi Pazar - Odvraćenica. Faktori koji su uslovili ovakvo rešenje su: ograničenje brzine na ovoj deonici GP je $V = 50 \text{ km/h}$, podatak da se radi prolazu kroz delimično formirano naselje i isprekidana linija vodilja na glavnom pravcu u zoni izlaza parcele 319 na put. Pristup pomenutoj parceli je rešen izgradnjom trapeznog proširenja kolovoza u dužini od 20m na definisanom mestu ulaza i direktnim zaobljenjem radijusom $R=12,0\text{m}$ i $R=13,0\text{m}$ na mestu izlaza interne saobraćajnice na GP. Elementi izliva i uliva za desna skretanja za PA su dati u skladu sa JUSom za površinske čvorove JUS.U. C4. 050. i prikazani su na prilogu br.1. Omogućena su desna skretanja dostavnog vozila koje po potrebi doprema potrebni materijal za poslovanje kao i odvozi odgovarajuće proizvode sa interne saobraćajnice na GP i obratno, odnosno proširenje puta, koje je deo parcele javnog puta broj 499, KO Deževa. Širina i elementi proširenja dati su i u skladu sa očekivanim saobraćajnim opterećenjem.

Na delu priključka na javni put treba predvideti fleksibilnu kolovoznu konstrukciju. I interne saobraćajne površine treba predvideti za asfaltiranje. U nivelacionom pogledu saobraćajne površine i njihov poprečni nagib, na delu zone uliva odnosno izliva će se uskladiti sa izvedenim stanjem postojećeg puta. Poprečni pad proširenja kolovoza i zone uliva i izliva će se izvesti ka izvedenom sistemu za odvod vode na postojećem asfaltu. Na preostaloj površini interne saobraćajnice i parcele za odvod površinskih voda se mora voda adekvatnim poprečnim i podužnim padovima odvesti do sistema za odvod površinskih voda.

Pomenuta parcela se ne nalazi u granicama važećeg GUP-a. Namena parcele je usklađena sa namenom predviđenom Prostornim planom grada Novog Pazara (Službeni list Grada Novi Pazar, br. 3/2012). Gradjevinska linija planiranog poslovnog objekta na kat.parceli 319 je od RL udaljena **10,0m**. Direktno uključivanje i isključivanje saobraćaja sa interne saobraćajnice na GP je usmereno

Za oivičenje saobraćajnih površina u zoni uliva i izliva predviđen je betonski ivičnjak iza kog će se uraditi berma čime će se obezbediti da atmosferska voda bude efikasno odvedena sa kolovoza poprečnim i podužnim padom do planiranog sistema za odvod površinskih voda. Sve ostale pojedinosti ugradiće se u glavni – izvođački projekat.

- AB 11 d=4cm
- BNHS 16 d=7cm
- DKA 0/31,5mm, d=15cm
- DKA 0/63mm, d=25cm

- Beton MB30 d=14cm
- DKA 0/31,5mm, d=15cm

Trase novih instalacija moraju se projektno usaglasiti sa postojećim instalacijama pored i ispod predmetnog državnog puta .

Prilikom postavljanja nadzemnih instalacija voditi računa o tome da se stubovi postave na rastojanju koje ne može biti manje od visine stuba mereno od spoljne ivice zemljišnog pojasa puta, kao i da se obezbedi visina od 7m od najviše kote kolovoza do lančanice, pri najnepovoljnijim temperturnim uslovima.

- infrastrukturni koridori instalacija se ne mogu postavljati u kolovozu državnih puteva.

Za sve predviđene intervencije i instalacije koje se vode kroz zemljišni pojas (parcelu puta) predmetnog puta potrebno je obratiti se upravljaču državnog puta DOO „Putevi Srbije“ u skladu sa važećom zakonskom regulativom, u cilju pribavljanja projektnih uslova i saglasnosti za izradu projektne dokumentacije, izgradnju i postavljanje istih, u skladu sa članom 17 stav 1 Zakona o putevima i članom 133 stav 14 Zakona o planiranju i izgradnji.

Povezivanje postojećih i novih sadržaja mora biti u skladu sa članom 41, 42 i 43 Zakona o putevima.

Odgovorni projektant IDR: Sead Mušović d.i.g.

Broj licence: 312 R341 18

Potpis:



2.2.6. NUMERIČKA DOKUMENTACIJA

2.2.6.1. ANALITIČKI ELEMENTI ZA OBELEŽAVANJE

TAČKA	X	Y
O1	7458500,19	4784111,26
O2	7458497,77	4784109,47
O3	7458489,40	4784122,24
O4	7458491,26	4784112,66
O5	7458459,81	4784081,39
O6	7458497,68	4784101,65
O7	7458506,34	4784096,29

Odgovorni projektant IDR: Sead Mušović d.i.g.

Broj licence: 312 R341 18


Potpis:



2.2.7. GRAFIČKA DOKUMENTACIJA

2.2.7.1. SADRŽAJ GRAFIČKE DOKUMENTACIJE

1.KATASTARSKO TOPGRAFSKA PODLOGA	R=1:250
2. SITUACIONO REŠENJE	R=1:250
3. SITUACIONO REŠENJE NA ORTFOTO PODLOZI	R=1:250
4.SINHRON PLAN	R=1:250
5.SITUACIONO REŠENJE - KRIVA TRAGOVA	R=1:250
6. PODUŽNI PROFILI	R=1:100/1000
7. POPREČNI PROFILI	R=1:100

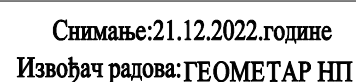



LEGENDA :

- Granice kat. parcela
- Državni put IIb reda br. 22
- Interna saobraćajnica
- Osovina kolovoza
- Regulaciona linija
- Gradjevinska linija
- Poslovni objekat
- Nivelaciona kota
- Površina saobraćajnog priključka
- Poprečni profili
- Dalekovod

KOORDINATE KARAKTERISTIČNIH TAČAKA

- 01 X=7458500.19 Y=4784111.26
- 02 X=7458497.77 Y=4784109.47
- 03 X=7458489.40 Y=4784122.24
- 04 X=7458491.26 Y=4784112.66
- 05 X=7458459.81 Y=4784081.39
- 06 X=7458497.68 Y=4784101.65
- 07 X=7458506.34 Y=4784096.29

JP "Zavod za urbanizam grada Novog Pazara "				T.D.	
ul. 28 novembar bb, Novi Pazar				39/24	
investitor	Siniša Minić i Vesna Kovačević Novi Pazar				
objekat	Saobraćajni priključak na Državni put IIa reda br. 199				
mesto	Novi Pazar, KP br. 319 KO. Deževa				
crtež	Situaciono rešenje			razmera	1:250
projektant	Sead Mušović dig br. licence 312 R341 18			br. lista	2
tehn.dok.	IDR	projekat	2.2 projekat saobraćajnice	datum	decembar 2024

Oznaka deonice: 19901, prilaz se nalazi izmedju početnog čvora 2907 Novi Pazar(Odvračenica) na km 0+000 i čvora 19801 Odvračenica na km 30+735, na okvirnoj stacionaži: km 7+350 (Državni put II a reda br.199 KP 499 KO Deževa, Novi Pazar)

LEGENDA :

- Granice kat. parcela
- Državni put IIb reda br. 22
- Interna saobraćajnica
- Osovina kolovoza
- Regulaciona linija
- Gradjevinska linija
- Poslovni objekat
- Nivelaciona kota
- Površina saobraćajnog priključka
- Poprečni profili
- Granica Urbanističkog projekta

KOORDINATE KARAKTERISTIČNIH TAČAKA

- 01 X=7458500.19 Y=4784111.26
02 X=7458497.77 Y=4784109.47
03 X=7458489.40 Y=4784122.24
04 X=7458491.26 Y=4784112.66
05 X=7458459.81 Y=4784081.39
06 X=7458497.68 Y=4784101.65
07 X=7458506.34 Y=4784096.29

JP "Zavod za urbanizam grada Novog Pazara "				T.D.	
ul. 28 novembar bb, Novi Pazar				39/24	
investitor	Siniša Minić i Vesna Kovačević Novi Pazar				
objekat	Saobraćajni priključak na Državni put IIa reda br. 199				
mesto	Novi Pazar, KP br. 319 KO. Deževa				
crtež	Situaciono rešenje na ortofoto podlozi			razmera	1:250
projektant	Sead Mušović dig br. licence 312 R341 18			br. lista	3
tehn.dok.	IDR	projekat	2.2 projekat saobraćajnice	datum	decembar 2024



Saobraćajni priključak sa KP br. 319 KO Deževa, Novi Pazar na Državni put II a reda br. 199 (KP br.499 KO Deževa, Novi Pazar) - Novi Pazar - Deževa - Odvračenica

Oznaka deonice: 19901, prilaz se nalazi izmedju početnog čvora 2907 Novi Pazar(Odvračenica) na km 0+000 i čvora 19801 Odvračenica na km 30+735, na okvirnoj stacionaži: km 7+350 (Državni put II a reda br.199 KP 499 KO Deževa, Novi Pazar)



LEGENDA :

- Granice kat. parcela
- Državni put IIb reda br. 22
- Interna saobraćajnica
- Osovina kolovoza
- Regulaciona linija
- Gradjevinska linija
- Poslovni objekat
- Električni podzemni kabl
- Kanalizaciona PVC cev
- Vodovodna cev
- Nivelaciona kota
- Površina saobraćajnog priključka

KOORDINATE KARAKTERISTIČNIH TAČKA

- 01 X=7458500.19 Y=4784111.26
- 02 X=7458497.77 Y=4784109.47
- 03 X=7458489.40 Y=4784122.24
- 04 X=7458491.26 Y=4784112.66
- 05 X=7458459.81 Y=4784081.39
- 06 X=7458497.68 Y=4784101.65
- 07 X=7458506.34 Y=4784096.29




JP "Zavod za urbanizam grada Novog Pazara "				T.D.	
ul. 28 novembar bb, Novi Pazar				39/24	
investitor	Siniša Minić, Novi Pazar				
objekat	Saobraćajni priključak na Državni put IIa reda br. 199				
mesto	Novi Pazar, KP br. 319 KO. Deževa				
crtež	Situaciono rešenje - sinhron plan			razmera	1:250
projektant	Sead Mušović dig br. licence 312 R341 18			br. lista	4
tehn.dok.	IDR	projekat	2.2 projekat saobraćajnice	datum	decembar 2024

KATASTARSKO TOPGRAFSKI PLAN

Lokacija: De'eva

Oznaka deonice: 19901, prilaz se nalazi izmedju početnog čvora 2907 Novi Pazar(Odvračenica) na km 0+000 i čvora 19801 Odvračenica na km 30+735, na okvirnoj stacionaži: km 7+350 (Državni put II a reda br.199 KP 499 KO Deževa, Novi Pazar)

 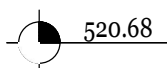 

- | | |
|---|----------------------------------|
|  | Granice kat. parcela |
|  | Državni put I Ib reda br. 22 |
|  | Interna saobraćajnica |
|  | Osovinna kolovoza |
|  | Regulaciona linija |
|  | Gradjevinska linija |
|  | Poslovni objekat |
|  | Nivelaciona kota |
|  | Površina saobraćajnog priključka |
|  | Poprečni profili |
|  | Dalekovod |

KOORDINATE KARAKTERISTIČNIH TAČKA

- | | | |
|----|--------------|--------------|
| 01 | X=7458500.19 | Y=4784111.26 |
| 02 | X=7458497.77 | Y=4784109.47 |
| 03 | X=7458489.40 | Y=4784122.24 |
| 04 | X=7458491.26 | Y=4784112.66 |
| 05 | X=7458459.81 | Y=4784081.39 |
| 06 | X=7458497.68 | Y=4784101.65 |
| 07 | X=7458506.34 | Y=4784096.29 |

JP "Zavod za urbanizam grada Novog Pazara "				T.D.	
ul. 28 novembar bb, Novi Pazar				39/24	
investitor	Siniša Minić, Novi Pazar				
objekat	Saobraćajni priključak na Državni put IIa reda br. 199				
mesto	Novi Pazar, KP br. 319 KO. Deževa				
crtež	Situaciono rešenje - kriva tragova			razmera	1:250
projektant	Sead Mušović dig br. licence 312 R341 18			br. lista	5
tehn.dok.	IDR	projekat	2.2.projekat saobraćajnice	datum	decembar 2024.


Katastarska opština i veza listova
Opština Novi Pazar

KO.DE@EVA

RAZMERA 1:500

Snimawe: 21.12.2022.godine
Izvol~ radova: GEOMETAR NP


1

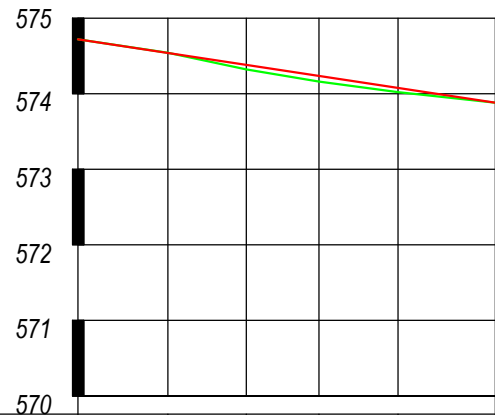

BROJ PROFILA	0	1	2	3	4	5
NAGIBI NIVELETE	0,00%	55,19			1,52%	55,19
KOTE TERENA	574,72	574,54	574,32	574,16	574,02	573,88
KOTE NIVELETE	574,72	574,54	574,38	574,23	574,08	573,88
RAZMAK PROFILA		11,90	10,37	9,60	10,46	12,86
STACIONAZA	0+0,00	0+11,90	0+22,27	0+31,87	0+42,33	0+55,19
ZAKRIVLJENOST						
POPREČNI NAGIB	2,50%					

JP "Zavod za urbanizam grada Novog Pazara" ul. 28. novembar bb, Novi Pazar		T.D.
investitor	Snijela Minić i Vesna Kovačević Novi Pazar	39/24
objekat	Saobraćajni priključak na Državni put IIIa reda br. 199	
meso	Novi Pazar, KP br. 319 KO, Deževa	
crtež	Poduzni profil - D, put IIIa reda br. 199	razmera 1:100/1000
projektant	Beard Mušević d.o.o. br. licenca 312 R341/18	br. lista 6
tehni.doc	IDR	projektant B-S datum decembar 2024

2

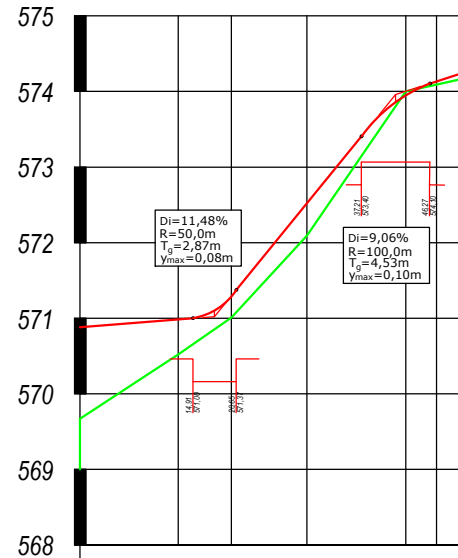


BROJ PROFILA	0	1	2	3	4	5	6
NAGIBI NIVELETE	0,00%	17,78%	0,79%	23,96%	12,27%	8,42%	3,21%
KOTE TERENA	569,67	570,52	571,01	572,09	574,00	574,09	574,16
KOTE NIVELETE	570,88	570,98	571,28	572,52	573,95	574,13	574,23
RAZMAK PROFILA		13,00	7,00	10,00	13,07	4,09	3,00
STACIONAZA	0+0,00	0+13,00	0+20,00	0+30,00	0+43,07	0+47,16	0+50,16
ZAKRIVLJENOST							
POPREČNI NAGIB	2,50%					2,50%	

JP "Zavod za urbanizam grada Novog Pazara" ul. 28. novembar bb, Novi Pazar		T.D.
investitor	Snijela Minić i Vesna Kovačević Novi Pazar	39/24
objekat	Saobraćajni priključak na Državni put IIIa reda br. 199	
meso	Novi Pazar, KP br. 319 KO, Deževa	
crtež	Poduzni profil - pristupni put	razmera 1:100/1000
projektant	Beard Mušević d.o.o. br. licenca 312 R341/18	br. lista 7
tehni.doc	IDR	projektant B-S datum decembar 2024


0

0+000.00

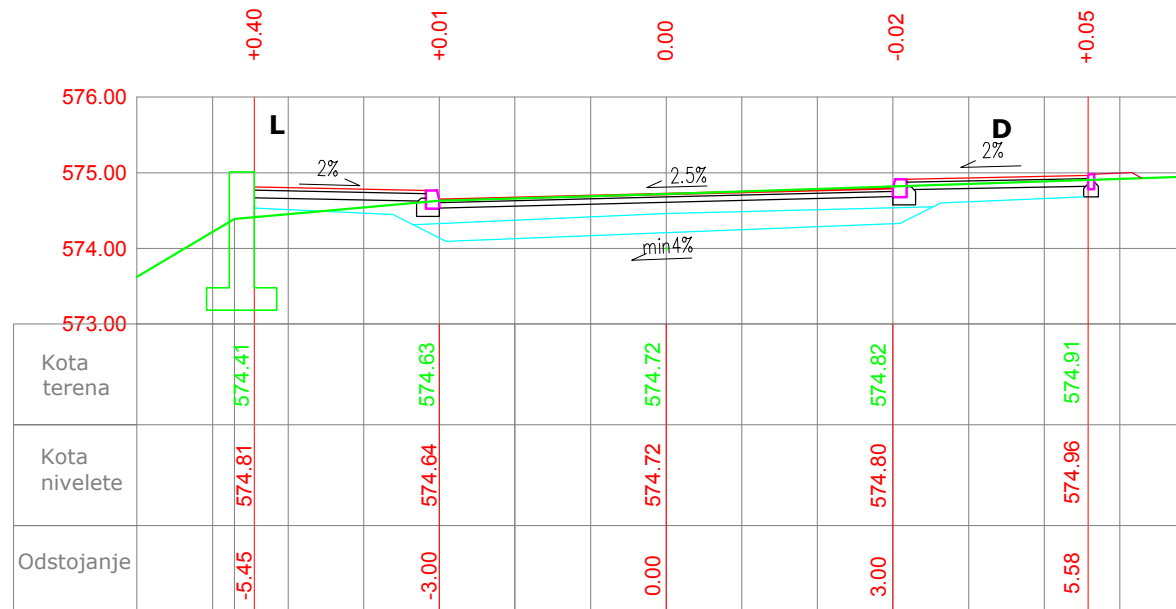

1


0+011.90

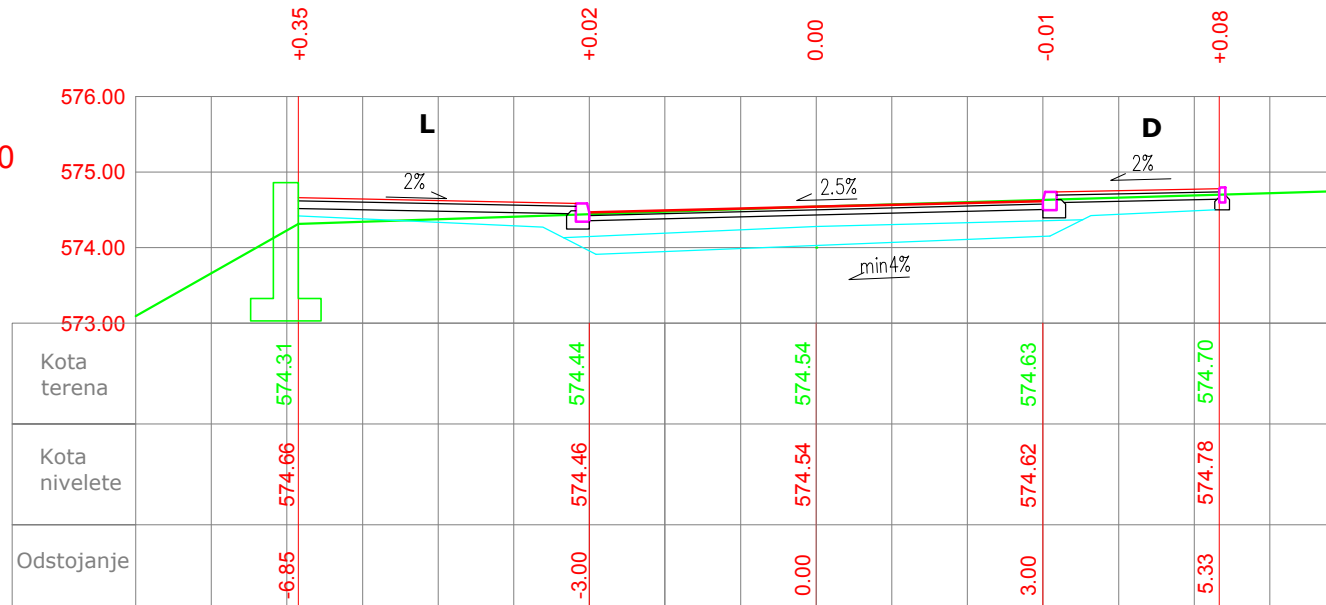

JP "Zavod za urbanizam grada Novog Pazara "			T.D.	
ul. 28 novembar bb, Novi Pazar			39/24	
investitor	Siniša Minić i Vesna Kovačević Novi Pazar			
objekat	Saobraćajni priključak na Državni put IIa reda br. 199			
mesto	Novi Pazar, KP br. 319 KO. Deževa			
crtež	Poprečni profil - Državni put		razmera	1:100
projekant	Sead Mušović dig br. licence 312 R341 18		br. lista	8
tehn.dok.	IDR	projekat	8-S	datum decembar 2024


2

0+022.27

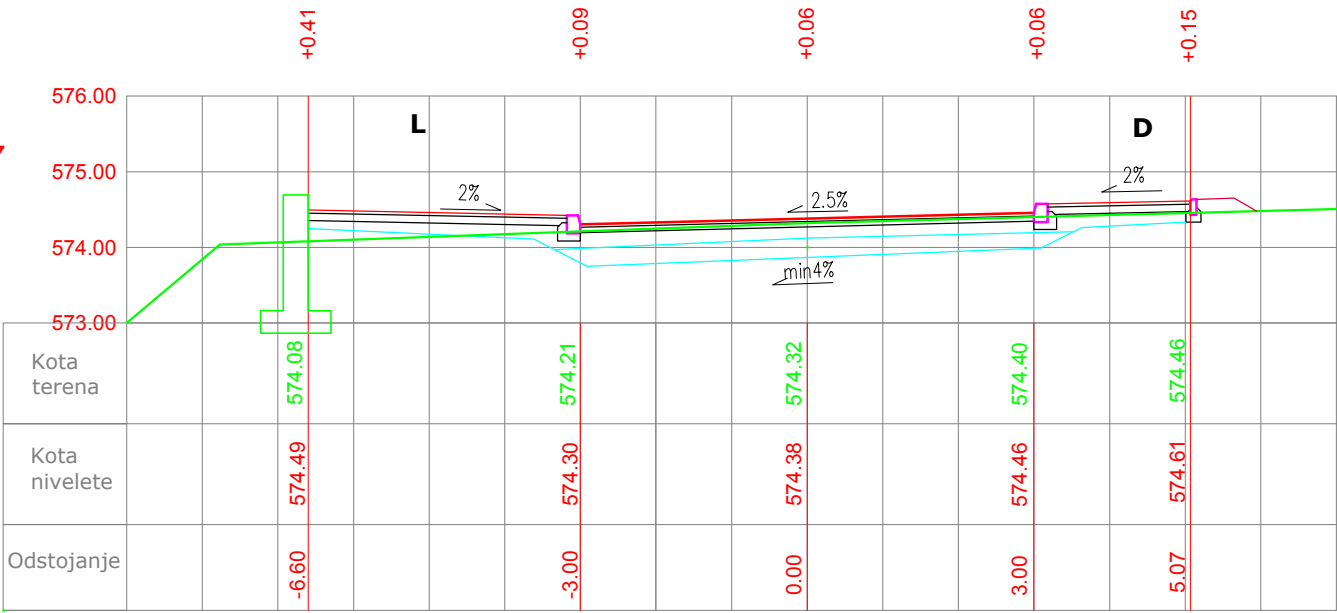

3


0+031.87

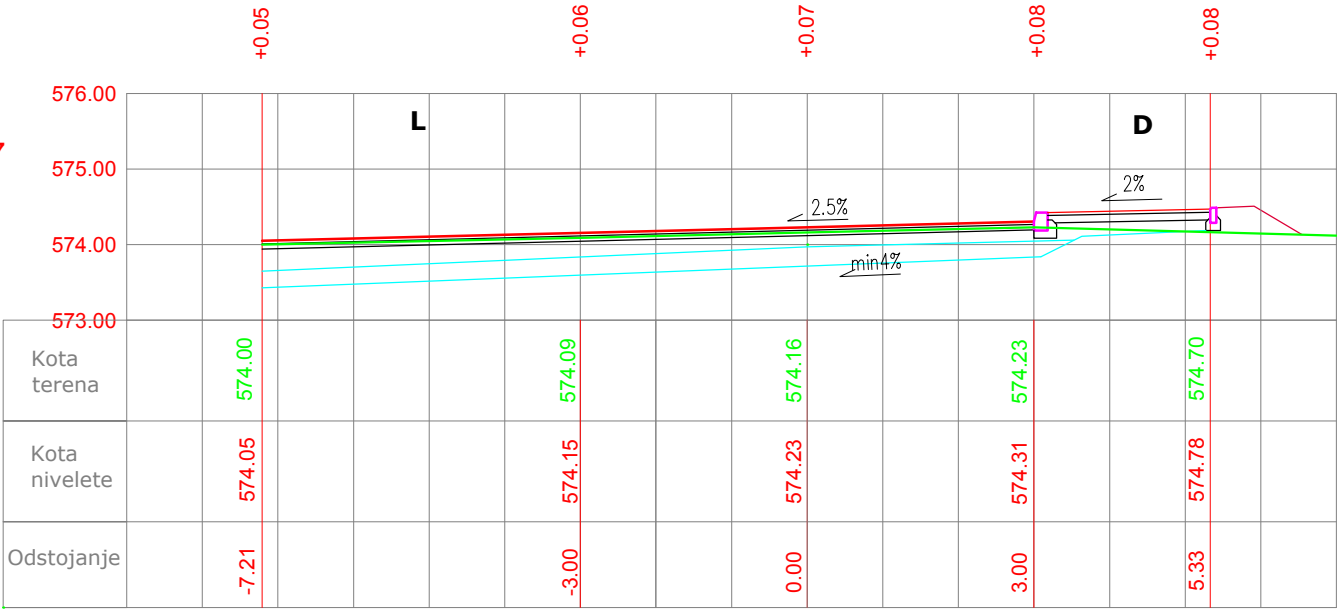

JP "Zavod za urbanizam grada Novog Pazara "			T.D.
ul. 28 novembar bb, Novi Pazar			39/24
investitor	Siniša Minić i Vesna Kovačević Novi Pazar		
objekat	Saobraćajni priključak na Državni put IIa reda br. 199		
mesto	Novi Pazar, KP br. 319 KO. Deževa		
crtež	Poprečni profil - Državni put	razmera	1:100
projektant	Sead Mušović dig br. licence 312 R341 18	br. lista	9
tehn.dok.	IDR	projekat	8-S
		datum	decembar 2024


4

0+042.33

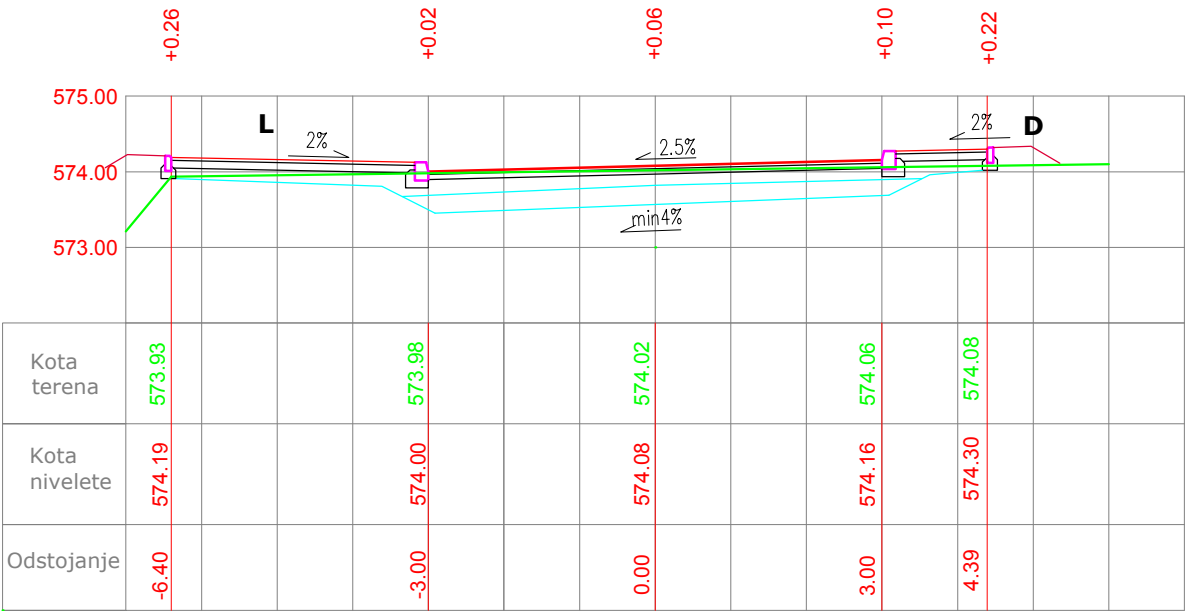


5

0+055.19

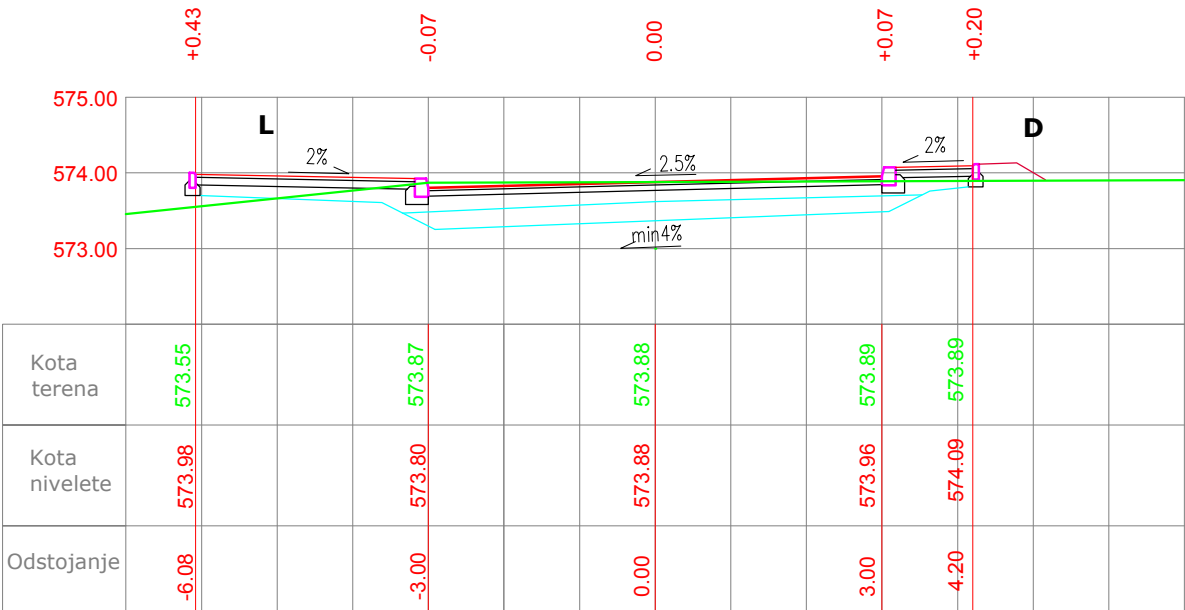


JP "Zavod za urbanizam grada Novog Pazara "			T.D.
ul. 28 novembar bb, Novi Pazar			39/24
investitor	Siniša Minić i Vesna Kovačević Novi Pazar		
objekat	Saobraćajni priključak na Državni put IIa reda br. 199		
mesto	Novi Pazar, KP br. 319 KO. Deževa		
crtež	Poprečni profil - Državni put	razmera	1:100
projekant	Sead Mušović dig br. licence 312 R341 18	br. lista	10
tehn.dok.	IDR	projekat	8-S
		datum	decembar 2024

0
0+000.00

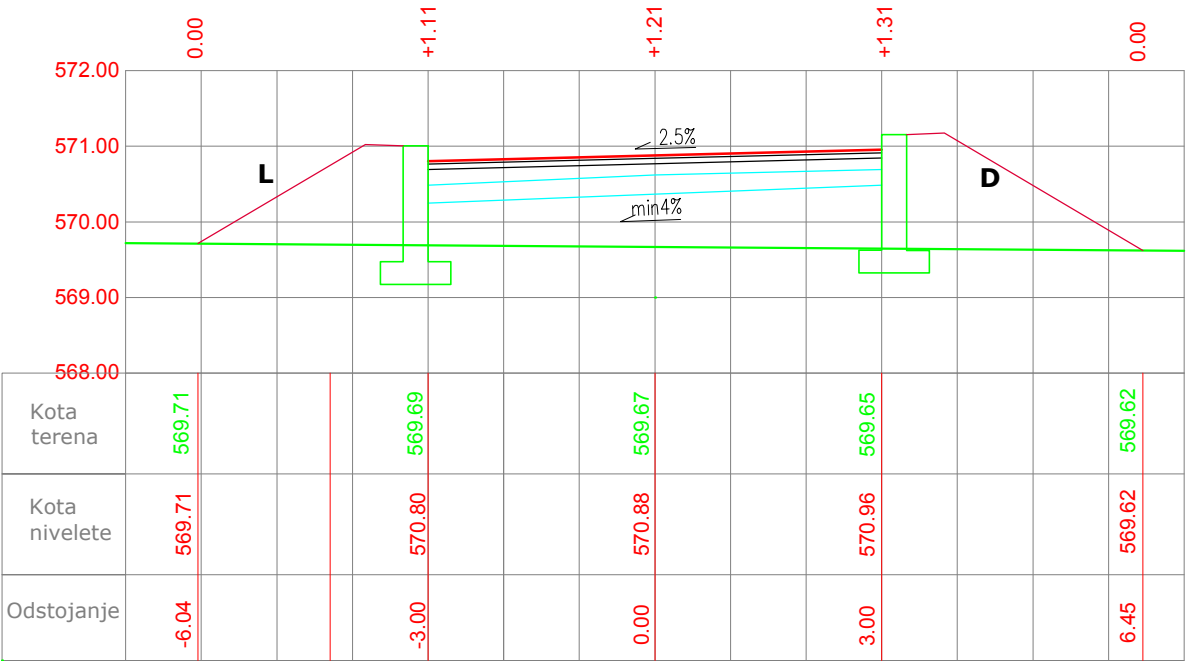


1
0+013.00

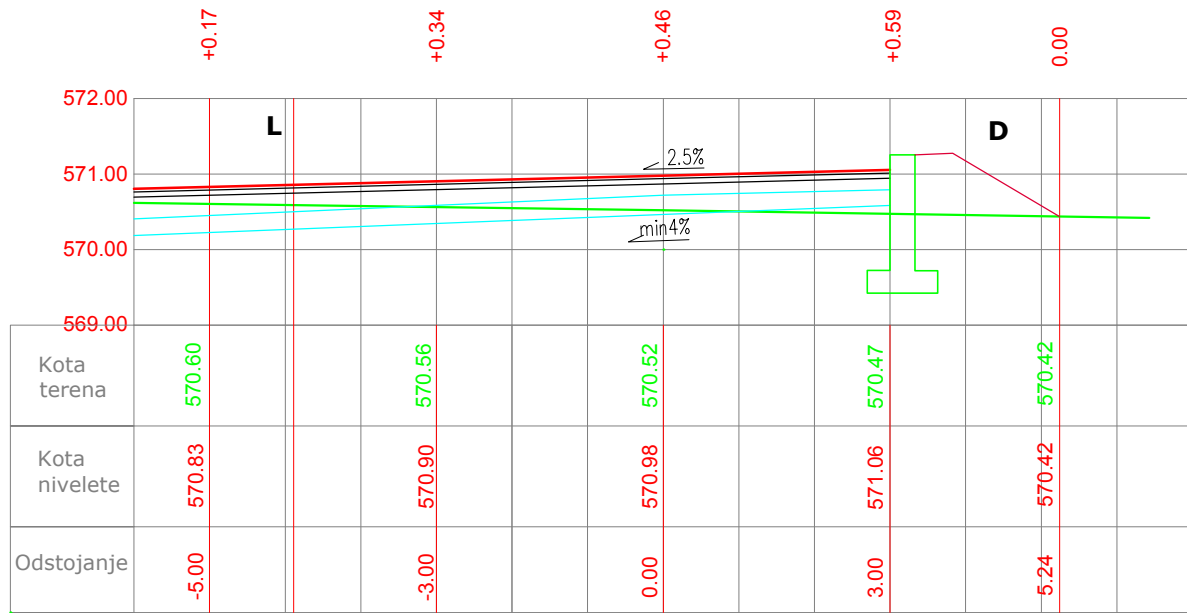


JP "Zavod za urbanizam grada Novog Pazara "			T.D.	
ul. 28 novembar bb, Novi Pazar			39/24	
investitor	Siniša Minić i Vesna Kovačević Novi Pazar			
objekat	Saobraćajni priključak na Državni put IIa reda br. 199			
mesto	Novi Pazar, KP br. 319 KO. Deževa			
crtež	Poprečni profil - Pristupni put		razmera	1:100
projekant	Sead Mušović dig br. licence 312 R341 18		br. lista	11
tehn.dok.	IDR	projekat	8-S	datum decembar 2024

2
0+020.00

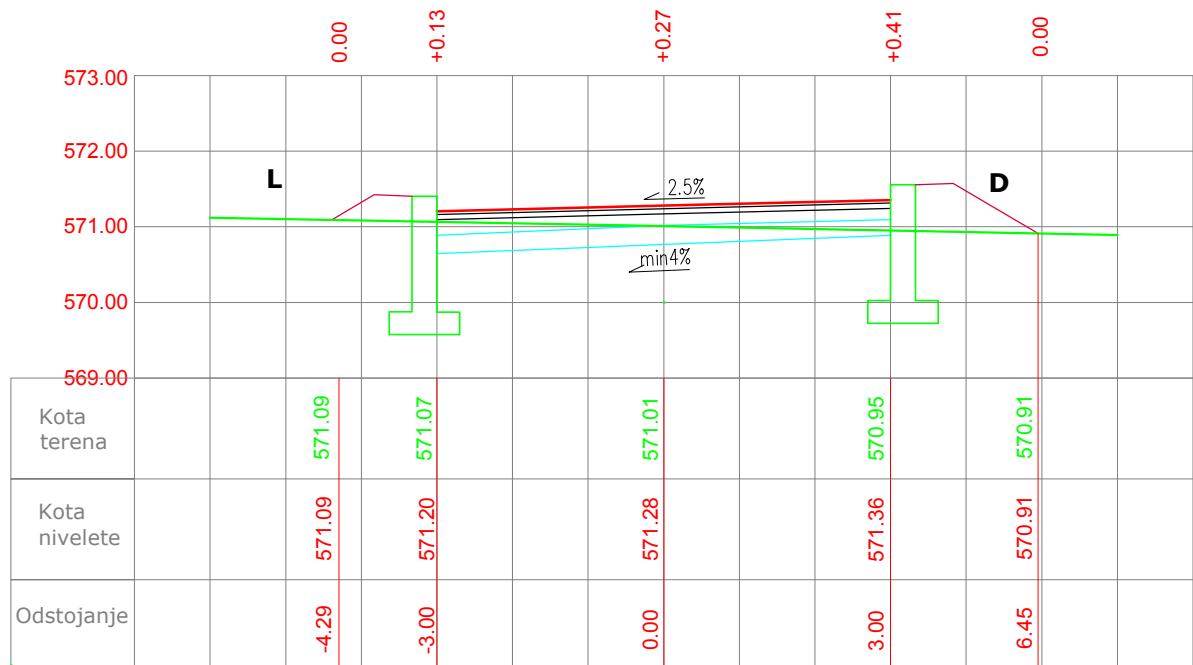


3
0+030.00

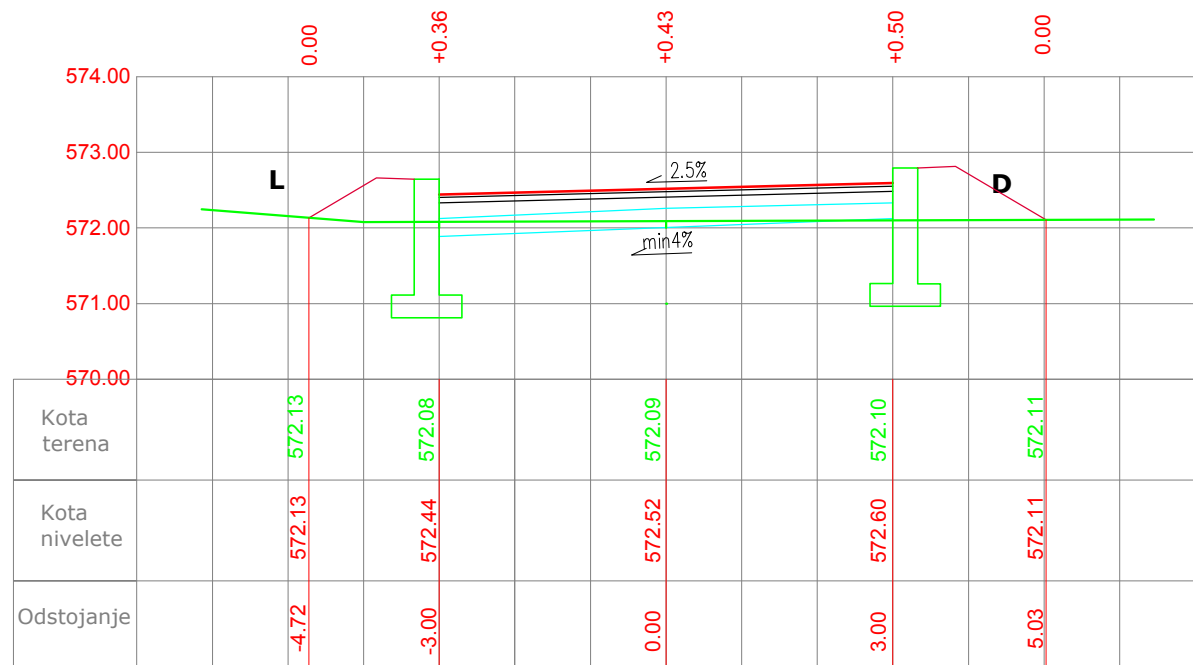

JP "Zavod za urbanizam grada Novog Pazara "			T.D.	
ul. 28 novembar bb, Novi Pazar			39/24	
investitor	Siniša Minić i Vesna Kovačević Novi Pazar			
objekat	Saobraćajni priključak na Državni put IIa reda br. 199			
mesto	Novi Pazar, KP br. 319 KO. Deževa			
crtež	Poprečni profil - Pristupni put		razmera	1:100
projekant	Sead Mušović dig br. licence 312 R341 18		br. lista	12
tehn.dok.	IDR	projekat	8-S	datum decembar 2024


4

0+043.07

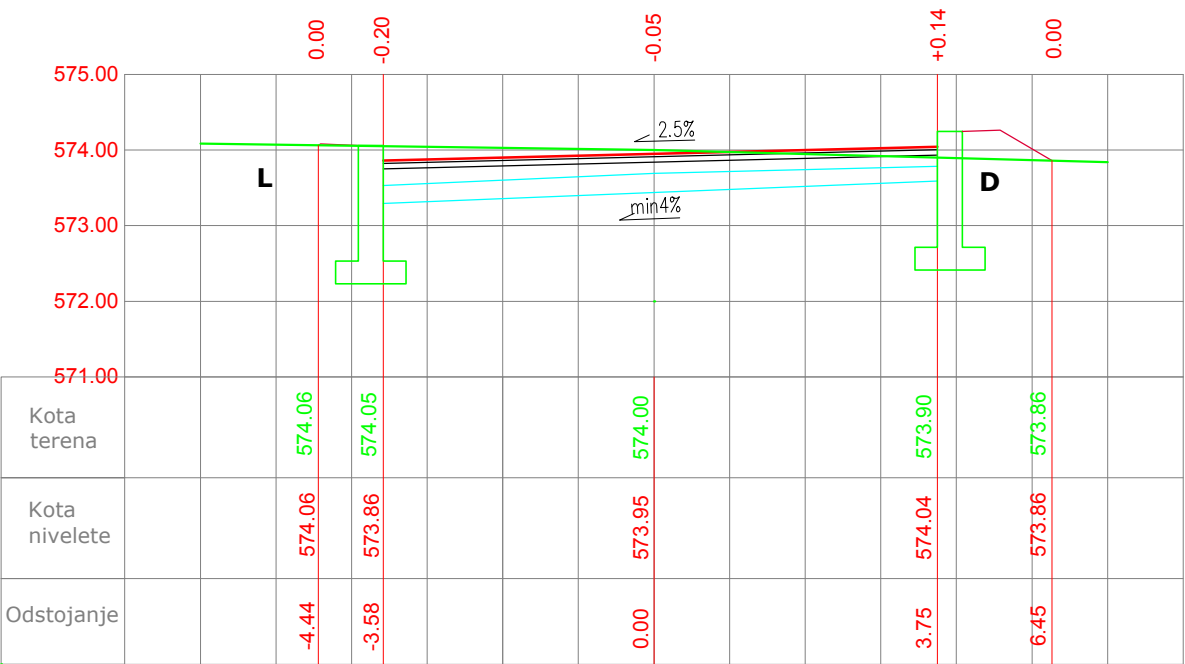

5

0+047.16

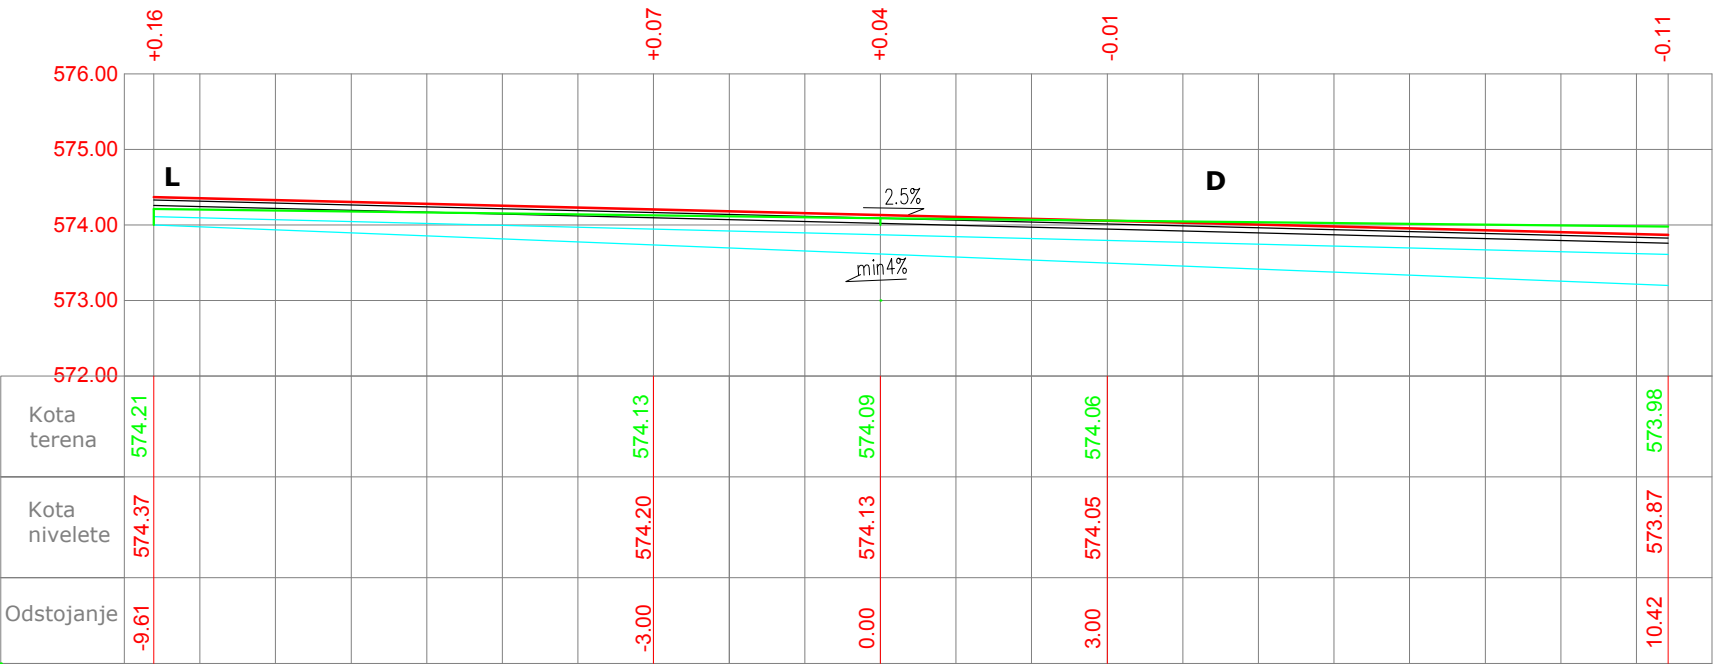

JP "Zavod za urbanizam grada Novog Pazara "			T.D.
ul. 28 novembar bb, Novi Pazar			39/24
investitor	Siniša Minić i Vesna Kovačević Novi Pazar		
objekat	Saobraćajni priključak na Državni put IIa reda br. 199		
mesto	Novi Pazar, KP br. 319 KO. Deževa		
crtež	Poprečni profil - Pristupni put		razmera 1:100
projekant	Sead Mušović dig br. licence 312 R341 18		br. lista 13
teh.n.dok.	IDR	projekat	8-S datum decembar 2024