

0 – GLAVNA SVESKA

0.1. NASLOVNA STRANA GLAVNE SVESKE

Investitor: **GRAD NOVI PAZAR**
Ul. Stefana Nemanje br.2, Novi Pazar

Finansijeri: **M-BAS INVEST doo Novi Pazar**
Ul. Ive Andrića bb. Novi Pazar

Objekat: **Ulica 8. marta, na delovima kat. parcela br. 3520, 3529,**
3530, 3532 i 3533 KO Novi Pazar

Vrsta tehničke dokumentacije: **IDR – Idejno rešenje**

Vrsta radova: **Rekonstrukcija**

Glavni projektant: **Sead Mušović, dipl.inž.građ.**

Broj licence **312 R341 18**

Potpis:



Broj tehničke dokumentacije: **IDR-16/26**

Mesto i datum: **Novi Pazar, april 2026. god.**

0.2. SADRŽAJ GLAVNE SVESKE

0.1.	Naslovna strana glavne sveske
0.2.	Sadržaj glavne sveske
0.3.	Odluka o imenovanju glavnog projektanta
0.4.	Izjava glavnog projektanta
0.5.	Sadržaj tehničke dokumentacije
0.6.	Podaci o projektantima
0.7.	Podaci o objektu i lokaciji
0.8.	Sažeti tehnički opis
0.12.	Grafički prilozi

0.3. ODLUKA O IMENOVANJU GLAVNOG PROJEKTANTA

Na osnovu člana 128a Zakona o planiranju i izgradnji („Službeni glasnik RS“, br. 72/09, 81/09-ispravka, 64/10 odluka US, 24/11 i 121/12, 42/13–odluka US, 50/2013–odluka US, 98/2013–odluka US, 132/14 i 145/14, 83/18, 31/19, 37/19 – dr. zakon 9/20, 52/21 i 62/23) i odredbi Pravilnika o sadržini, načinu i postupku izrade i način vršenja kontrole tehničke dokumentacije prema klasi i nameni objekata („Službeni glasnik RS“, br. 96 / 2023) kao:

GLAVNI PROJEKTANT

za izradu Idejnog rešenja (IDR) za rekonstrukciju Ulice 8. marta, na delovima kat. parcela br. 3520, 3529, 3530, 3532 i 3533 KO Novi Pazar, Novi Pazar određuje se:

Sead Mušović, dipl.inž.grad. br. licence: 312 R341 18

Investitor:

**GRAD NOVI PAZAR
Ul. Stefana Nemanje br.2, Novi Pazar**

Odgovorno lice/zastupnik:

Nihat Biševac, gradonačelnik

Potpis:



Mesto i datum:

Novi Pazar, april 2026.g.

0.4. IZJAVA GLAVNOG PROJEKTANTA IDEJNOG REŠENJA

Glavni projektant Idejnog rešenja (IDR) za rekonstrukcije Ulice 8. marta, na delovima kat. parcela br. 3520, 3529, 3530, 3532 i 3533 KO Novi Pazar, Novi Pazar

Sead Mušović, dipl.inž.građ.

I Z J A V L J U J E M

- 1) Da su delovi Idejnog rešenja (IDR) međusobno usaglašeni, da podaci u glavnoj svesci odgovaraju sadržini projekta

Glavni projektant (IDR): **Sead Mušović, dipl.inž.građ.**

Broj licence: **312 R341 18**

Potpis:



Broj tehničke dokumentacije: **IDR - 16/26**

Mesto i datum: **Novi Pazar, april 2026. god.**

0.5. SADRŽAJ TEHNIČKE DOKUMENTACIJE

0	GLAVNA SVESKA	br: IDR-16/26
2/2	PROJEKAT SAOBRAĆAJNICE	br: IDR-16/26-2

0.6. PODACI O PROJEKTANTIMA

0. GLAVNA SVESKA:

Glavni projektant : **Sead Mušović, dipl.inž.građ.**

Broj licence: **312 R341 18**

Potpis:



2/2. PROJEKAT SAOBRAĆAJNICE:

Projektant: **JP "ZAVOD ZA URBANIZAM GRADA NOVOG PAZARA",
UI.28 novembra 32A, Novi Pazar**

Odgovorni projektant: **Sead Mušović, dipl.inž.građ.**

Broj licence: **312 R341 18**

Potpis:



0.7. PODACI O OBJEKTU I LOKACIJI

OPŠTI PODACI O OBJEKTU I LOKACIJI

tip objekta:	saobraćajnica	
vrsta radova:	nova gradnja	
kategorija objekta:	G	
klasifikacija pojedinih delova objekta:	učešće u ukupnoj površini objekta (%):	klasifikaciona oznaka:
	100%	211201 - Ulice i putevi unutar gradova i ostalih naselja, seoski šumski putevi i putevi na kojima se odvija saobraćaj motornih vozila, bicikala i zaprežnih vozila, uključujući raskrsnice, obilaznice i kružne tokove, otvorena parkirališta, pešačke staze i zone, trgovi, biciklističke i jahačke staze.
naziv prostornog odnosno urbanističkog plana:	Plan generalne regulacije za deo centra naseljenog mesta grada Novog Pazara koji obuhvata naselja Ćukovac, Gradski centar, Gornji i Donji Lug, Parice, Poila, Donji i Gornji Selakovac, naselje iznad Velikog groblja, Bukreš, Potok, deo naselja Semenjača, naselje Varoš mahala, Šestovo i Jalija (Sl. list grada Novog Pazara, br. 2/2014, 4/2014, 8/2016, 3/2017, 7/2018, 4/2019, 7/19, 2/20, 3/20 i 3/21)	
grad/opština:	Grad Novi Pazar, ulica Osmi mart	
broj katastarske parcele/ spisak katastarskih parcela i katastarska opština:	3520, 3529, 3530, 3532 i 3533 sve KO Novi Pazar	
broj katastarske parcele/ spisak katastarskih parcela i katastarska opština preko kojih prelaze priključci za infrastrukturu:	3520 KO Novi Pazar, Novi Pazar Ulica Osmi mart	
broj katastarske parcele/ spisak katastarskih parcela i katastarska opština na kojoj se nalazi priključak na javnu saobraćajnicu:	3520, 3529, 3530, 3532 i 3533 KO Novi Pazar, Novi Pazar	

PRIKLJUČCI NA INFRASTRUKTURU:		
Priključak na fekalnu kanalizaciju	planirano	PGR-om
Priključak na kišnu kanalizaciju	planirano	PGR-om
Priključak el. vodova	planirano	PGR-om
Priključak na vodovod	planirano	PGR-om

OSNOVNI PODACI O OBJEKTU I LOKACIJI

Dimenzije objekta:	Ukupna površina parcele/parcela:	1514m2
	Površina pod saobraćajnicom	1514m2
Materijalizacija objekta:	Završna obrada saobraćajnice:	asfalt
	Završna obrada trotoara:	Asfalt, behaton

0.8. SAŽETI TEHNIČKI OPIS

Investitor:	GRAD NOVI PAZAR Ul. Stefana nemanje br.2, Novi Pazar
Objekat:	Ulica 8. marta u Novom Pazaru, na delovima kat. parcela br. 3520, 3529, 3530, 3532 i 3533, K.O. Novi Pazar
Vrsta tehničke dokumentacije:	IDR – Idejno rešenje
Vrsta radova:	Rekonstrukcija

Saobraćajne površine

Predmetno IDR obuhvata deo ulice 8. marta i njime je planirano proširenje trotara na k.p. br. 3520, 3529, 3530, 3532 i 3533 K.O. Sa planirane saobraćajnice omogućava se pristup parceli na kojoj je planirana izgradnja poslovno-stambenog objekta.

- Planski osnov za izradu ovog projekta je **Plan generalne regulacije za deo centra naseljenog mesta grada Novog Pazara koji obuhvata naselja Čukovac, Gradski centar, Gornji i Donji Lug, Parice, Poila, Donji i Gornji Selakovac, naselje iznad Velikog groblja, Bukreš, Potok, deo naselja Semenjača, naselje Varoš mahala, Šestovo i Jalića (Sl. list grada Novog Pazara, br. 2/2014, 4/2014, 8/2016, 3/2017, 7/2018, 4/2019, 7/19, 2/20, 3/20 i 3/21)**

Trasa projektovane saobraćajnice definisana je u skladu sa važećim planskim dokumentima.

Predmetna saobraćajnica se na početku uklapa u postojeću ulicu Stane Bačanić, nakon čega se narednih 54,57m pruža u pravcu a zatim trasa skreće u desno i na stacionaži km 0+67,33 se ponovo kreće u pravcu do stacionaže km 0+73,87 pa skreće ulevo do stacionaže km 0+118,71 gde nastavlja pravo do uključivanja sa krakom ulice Ljubljanske. Osovina ima dve horizontalne krivine bez prelaznica i to prečnika $R_1=250$, $R_2=90$ m.

Niveleta prati postojeće stanje na terenu i ravničarskog je karaktera. Nagib nivelete iznosi $i=0,61\%$.

Širina kolovoza nije konstantna na celoj trasi i približna je 5,0m. Kolovoz je sa obe strane oivičen betonskim ivičnjacima 18/12cm iza kojih se nalazi trotoar promenljive širine, ivica trotoara poklapa se sa regulacionom linijom.

Poprečni nagib kolovoza je jednostran i iznosi 2,5% a poprečni pad trotoara je 1,0% i usmeren je ka kolovozu.

Projektovana kolovozna konstrukcija sastoji se iz sledećih slojeva:

- AB11 d=4cm
- BNS 22 d=7cm
- DKA 0/31,5mm, d=20cm
- DKA 0/63mm, d=25cm

Konstrukcija trotoara:

- Behaton d=6cm
- Pesak 0/4mm d=4cm
- DKA 0/31,5mm, d=20cm



Odgovorni projektant:
Sead Mušović, dipl.inž.građ.
(br. licence: 312 R341 18)

0.12. GRAFIČKI PRILOZI

SADRŽAJ GRAFIČKE DOKUMENTACIJE

1. Pregledna situacija


R=1:500

КАТАСТАРСКО - ТОПОГРАФСКИ - ПЛАН

ЛОКАЦИЈА : Улица 8.марта

Лист 1

РЕПУБЛИКА Србија
Град Нови Пазар

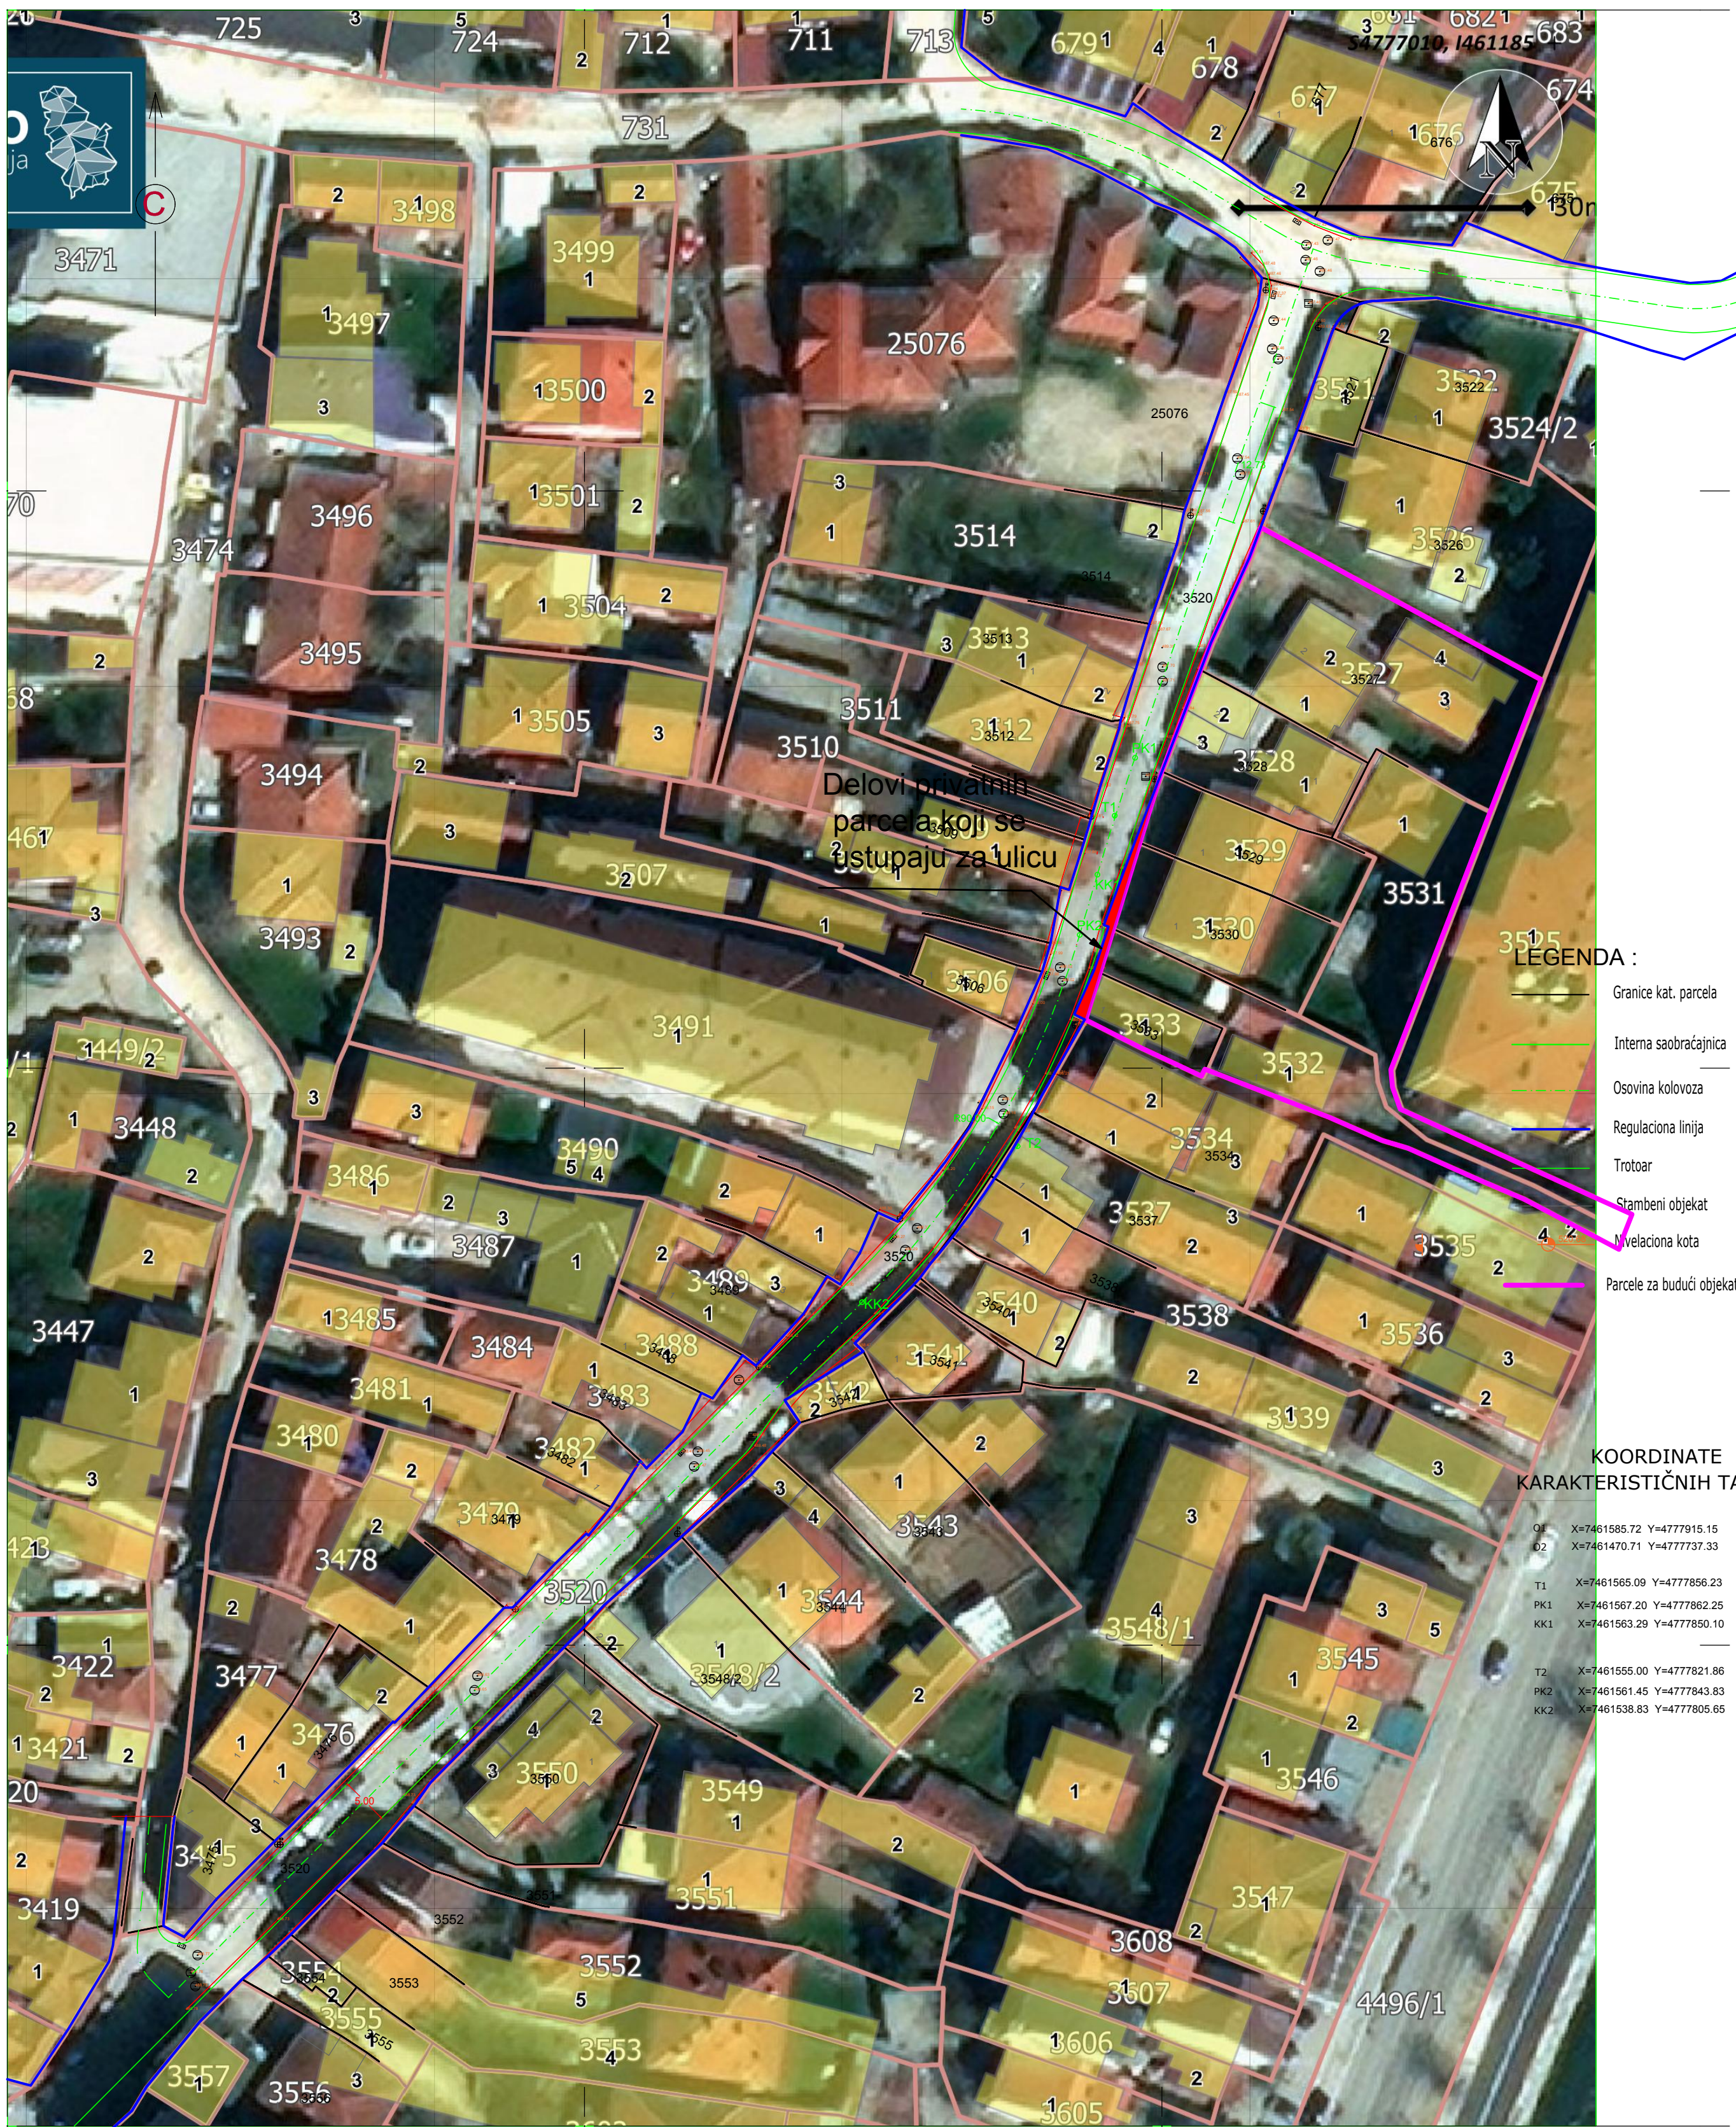

24.04.2026. год.

Катастарска Општина и - веза листова
Општина Нови Пазар
КО. Нови Пазар
кп.бр.3520

PA3MEPA 1:600

ЈП ЗАВОД ЗА УРБАНИЗАМ ГРАДА НОВОГ ПАЗАРА
Снимио:
Халит Реџовић маст. инж.геод.

JP "ZAVOD ZA URBANIZAM GRADA NOVOG PAZARA" ul. 28 novembar, Novi Pazar				T.D. 16/26
investitor	Grad Novi Pazar, ul. Stefana Nemanje br. 2			
objekat	Ulica Osmi mart, Novi Pazar			
место	Novi Pazar na delovima kat. parcela br. 3520, 3527 3528, 3529, 3530, 3532 i 3533 K.O. Novi Pazar			
crtež	Situation rešenje na ortofoto podlozi		razmera	1:500
projekant	Sead Mušović dig br. licence 312 R341 18		br. lista	1
tehn.dok.	IDR	projekat	0-glavna 5-sveska	datum april 2026