

---

## 2/2 – PROJEKAT SAOBRAĆAJNICE

### 2.2.1. NASLOVNA STRANA

Investitor: **GRAD NOVI PAZAR**  
**Ul. Stefana nemanje br.2, Novi Pazar**

Objekat: **ulice 8. marta u Novom Pazaru, na delovima kat. parcela br. 3520, 3529, 3530, 3532 i 3533, K.O. Novi Pazar**

Vrsta tehničke dokumentacije: **IDR – Idejno rešenje**

Oznaka i naziv dela projekta: **2.2 – Projekat saobraćajnice**

Vrsta radova: **Rekonstrukcija**

Projektant: **JP „ZAVOD ZA URBANIZAM GRADA NOVOG PAZARA“,  
ul. 28. novembra 32A, Novi Pazar**

Odgovorno lice projektanta: **Sead Mušović, v.d. direktora**

Potpis:

Glavni projektant: **Sead Mušović, dipl.inž.građ.**

Broj licence **312 R341 18**

Potpis:

Broj dela projekta: **IDR- 16/26**

Mesto i datum: **Novi Pazar, april 2026. god.**

## 2.2.2. SADRŽAJ PROJEKTA SAOBRAĆAJNICE

|        |                                                                    |
|--------|--------------------------------------------------------------------|
| 2.2.1. | Naslovna strana projekta saobraćajnice                             |
| 2.2.2. | Sadržaj projekta saobraćajnice                                     |
| 2.2.3. | Rešenje o imenovanju odgovornog projektanta projekta saobraćajnice |
| 2.2.4. | Izjava odgovornog projektanta projekta saobraćajnice               |
| 2.2.5. | Tekstualna dokumentacija                                           |
|        | 2.2.5.1. Tehnički opis                                             |
| 2.2.6. | Numerička dokumentacija                                            |
|        | 2.2.6.1. Analitički elementi za obeležavanje                       |
| 2.2.7. | Grafička dokumentacija                                             |

### 2.2.3. ODLUKA O ODREĐIVANJU ODGOVORNOG PROJEKTANTA

Na osnovu člana 128. Zakona o planiranju i izgradnji („Službeni glasnik RS“, br. 72/09, 81/09 - ispravka, 64/10 - US, 24/11, 121/12, 42/13 - US, 50/13 - US, 98/13 - US, 132/14, 145/14, 83/18, 31/19, 37/19 - dr. zakon, 9/20, 52/21 i 62/23) i odredbi Pravilnika o sadržini, načinu i postupku izrade i načinu vršenja kontrole tehničke dokumentacije prema klasi i nameni objekata („Sl. glasnik RS“, br. 96/2023) kao:

#### ODGOVORNI PROJEKTANT

za izradu 2.2 – Projekat saobraćajnice čiji je deo Idejno rešenje (IDR) za rekonstrukciju ulice 8. marta u Novom Pazaru, na delovima kat. parcela br. 3520, 3529, 3530, 3532 i 3533, K.O. Novi Pazar, određuje se

**Sead Mušović, dipl.inž.građ. .... br. licence: 312 R341 18**

Projektant: **JP „ZAVOD ZA URBANIZAM GRADA NOVOG PAZARA“  
28. novembra 32A, Novi Pazar**

Odgovorno lice: **Sead Mušović, v.d. direktora**

Potpis:



Broj dela projekta: **IDR - 16/26**

Mesto i datum: **Novi Pazar, april 2026. god.**

## 2.2.4. IZJAVA ODGOVORNOG PROJEKTANTA PROJEKTA SAOBRAĆAJNICE

Odgovorni projektant za izradu dejno rešenje (IDR) za rekonstrukciju ulice 8. marta u Novom Pazaru, na delovima kat. parcela br. 3520, 3529, 3530, 3532 i 3533, K.O. Novi Pazar, Novi Pazar

**Sead Mušović, dipl.inž.grad.**

### IZJAVLJUJEM

1. da je projekat izrađen u skladu sa Zakonom o planiranju i izgradnji, propisima, standardima i normativima iz oblasti izgradnje objekata i pravilima struke;
2. da je projekat u svemu u skladu sa načinima za obezbeđivanje ispunjenja osnovnih zahteva za objekat.

Odgovorni projektant (IDR): **Sead Mušović, dipl.inž.grad.**

Broj licence: **312 R341 18**

Potpis:



Broj dela projekta: **IDR - 16/26**

Mesto i datum: **Novi Pazar, april 2026. god.**

## **2.2.5. TEKSTUALNA DOKUMENTACIJA**

## 2.2.5.1. TEHNIČKI OPIS

### Saobraćajne površine

Predmetno IDR obuhvata deo ulice 8. marta i njime je planirano proširenje trotara na k.p. br. 3520, 3529, 3530, 3532 i 3533 K.O. Sa planirane saobraćajnice omogućava se pristup parceli na kojoj je planirana izgradnja poslovno-stambenog objekta.

- Planski osnov za izradu ovog projekta je **Plan generalne regulacije za deo centra naseljenog mesta grada Novog Pazara koji obuhvata naselja Ćukovac, Gradski centar, Gornji i Donji Lug, Parice, Poila, Donji i Gornji Selakovac, naselje iznad Velikog groblja, Bukreš, Potok, deo naselja Semenjača, naselje Varoš mahala, Šestovo i Jališa (Sl. list grada Novog Pazara, br. 2/2014, 4/2014, 8/2016, 3/2017, 7/2018, 4/2019, 7/19, 2/20, 3/20 i 3/21)**

Trasa projektovane saobraćajnice definisana je u skladu sa važećim planskim dokumentima.

Predmetna saobraćajnica se na početku uklapa u postojeću ulicu Stane Bačanin, nakon čega se narednih 54,57m pruža u pravcu a zatim trasa skreće u desno i na stacionaži km 0+67,33 se ponovo kreće u pravcu do stacionaže km 0+73,87 pa skreće ulevo do stacionaže km 0+118,71 gde nastavlja pravo do uključivanja sa krakom ulice Ljubljanske. Osovina ima dve horizontalne krivine bez prelaznica i to prečnika  $R_1=250$ ,  $R_2=90$ m.

Niveleta prati postojeće stanje na terenu i ravničarskog je karaktera. Nagib nivelete iznosi  $i=0,61\%$ .

Širina kolovoza nije konstantna na celoj trasi i približna je 5,0m. Kolovoz je sa obe strane oivičen betonskim ivičnjacima 18/12cm iza kojih se nalazi trotoar promenljive širine, ivica trotoara poklapa se sa regulacionom linijom.

Poprečni nagib kolovoza je jednostran i iznosi 2,5% a poprečni pad trotoara je 1,0% i usmeren je ka kolovozu.

Projektovana kolovozna konstrukcija sastoji se iz sledećih slojeva:

- |                 |        |
|-----------------|--------|
| - AB11          | d=4cm  |
| - BNS 22        | d=7cm  |
| - DKA 0/31,5mm, | d=20cm |
| - DKA 0/63mm,   | d=25cm |

Konstrukcija trotoara:

- |                 |        |
|-----------------|--------|
| - Behaton       | d=6cm  |
| - Pesak 0/4mm   | d=4cm  |
| - DKA 0/31,5mm, | d=20cm |

Odgovorni projektant:  
**Sead Mušović, dipl.inž.građ.**  
(br. licence: 312 R341 18)

## **2.2.6. NUMERIČKA DOKUMENTACIJA**

## ANALITIČKI ELEMENTI ZA OBELEŽAVANJE

| TAČKA | X          | Y           |
|-------|------------|-------------|
| O1    | 7461585,72 | 47779151,15 |
| O2    | 7461470,71 | 4777737,33  |
| T1    | 7461565,09 | 4777856,23  |
| PK1   | 7461567,20 | 4777862,25  |
| KK1   | 7461563,29 | 4777850,10  |
| T2    | 7461555,00 | 4777821,86  |
| PK2   | 7461561,45 | 4777843,83  |
| KK2   | 7461538,83 | 4777805,65  |

## **2.2.7. GRAFIČKA DOKUMENTACIJA**

### 2.2.7.1. SADRŽAJ GRAFIČKE DOKUMENTACIJE

|                                           |              |
|-------------------------------------------|--------------|
| 1. Katastarsko-topografski plan           | R=1:500      |
| 2. Situaciono rešenje                     | R=1:500      |
| 3. Situaciono rešenje na ortofoto podlozi | R=1:500      |
| 4. Situaciono rešenje sa sinhron planom   | R=1:500      |
| 5. Podužni profil                         | R=1:100/1000 |
| 7. Poprečni profile                       | R=1:100      |
| 8. Normalni poprečni profile i detalji    | R=1:100      |

КАТАСТАРСКО - ТОПОГРАФСКИ - ПЛАН


ЛОКАЦИЈА : Улица 8.марта

РЕПУБЛИКА Србија  
Град Нови Пазар

Лист 1

4  
777  
940

4  
777  
940

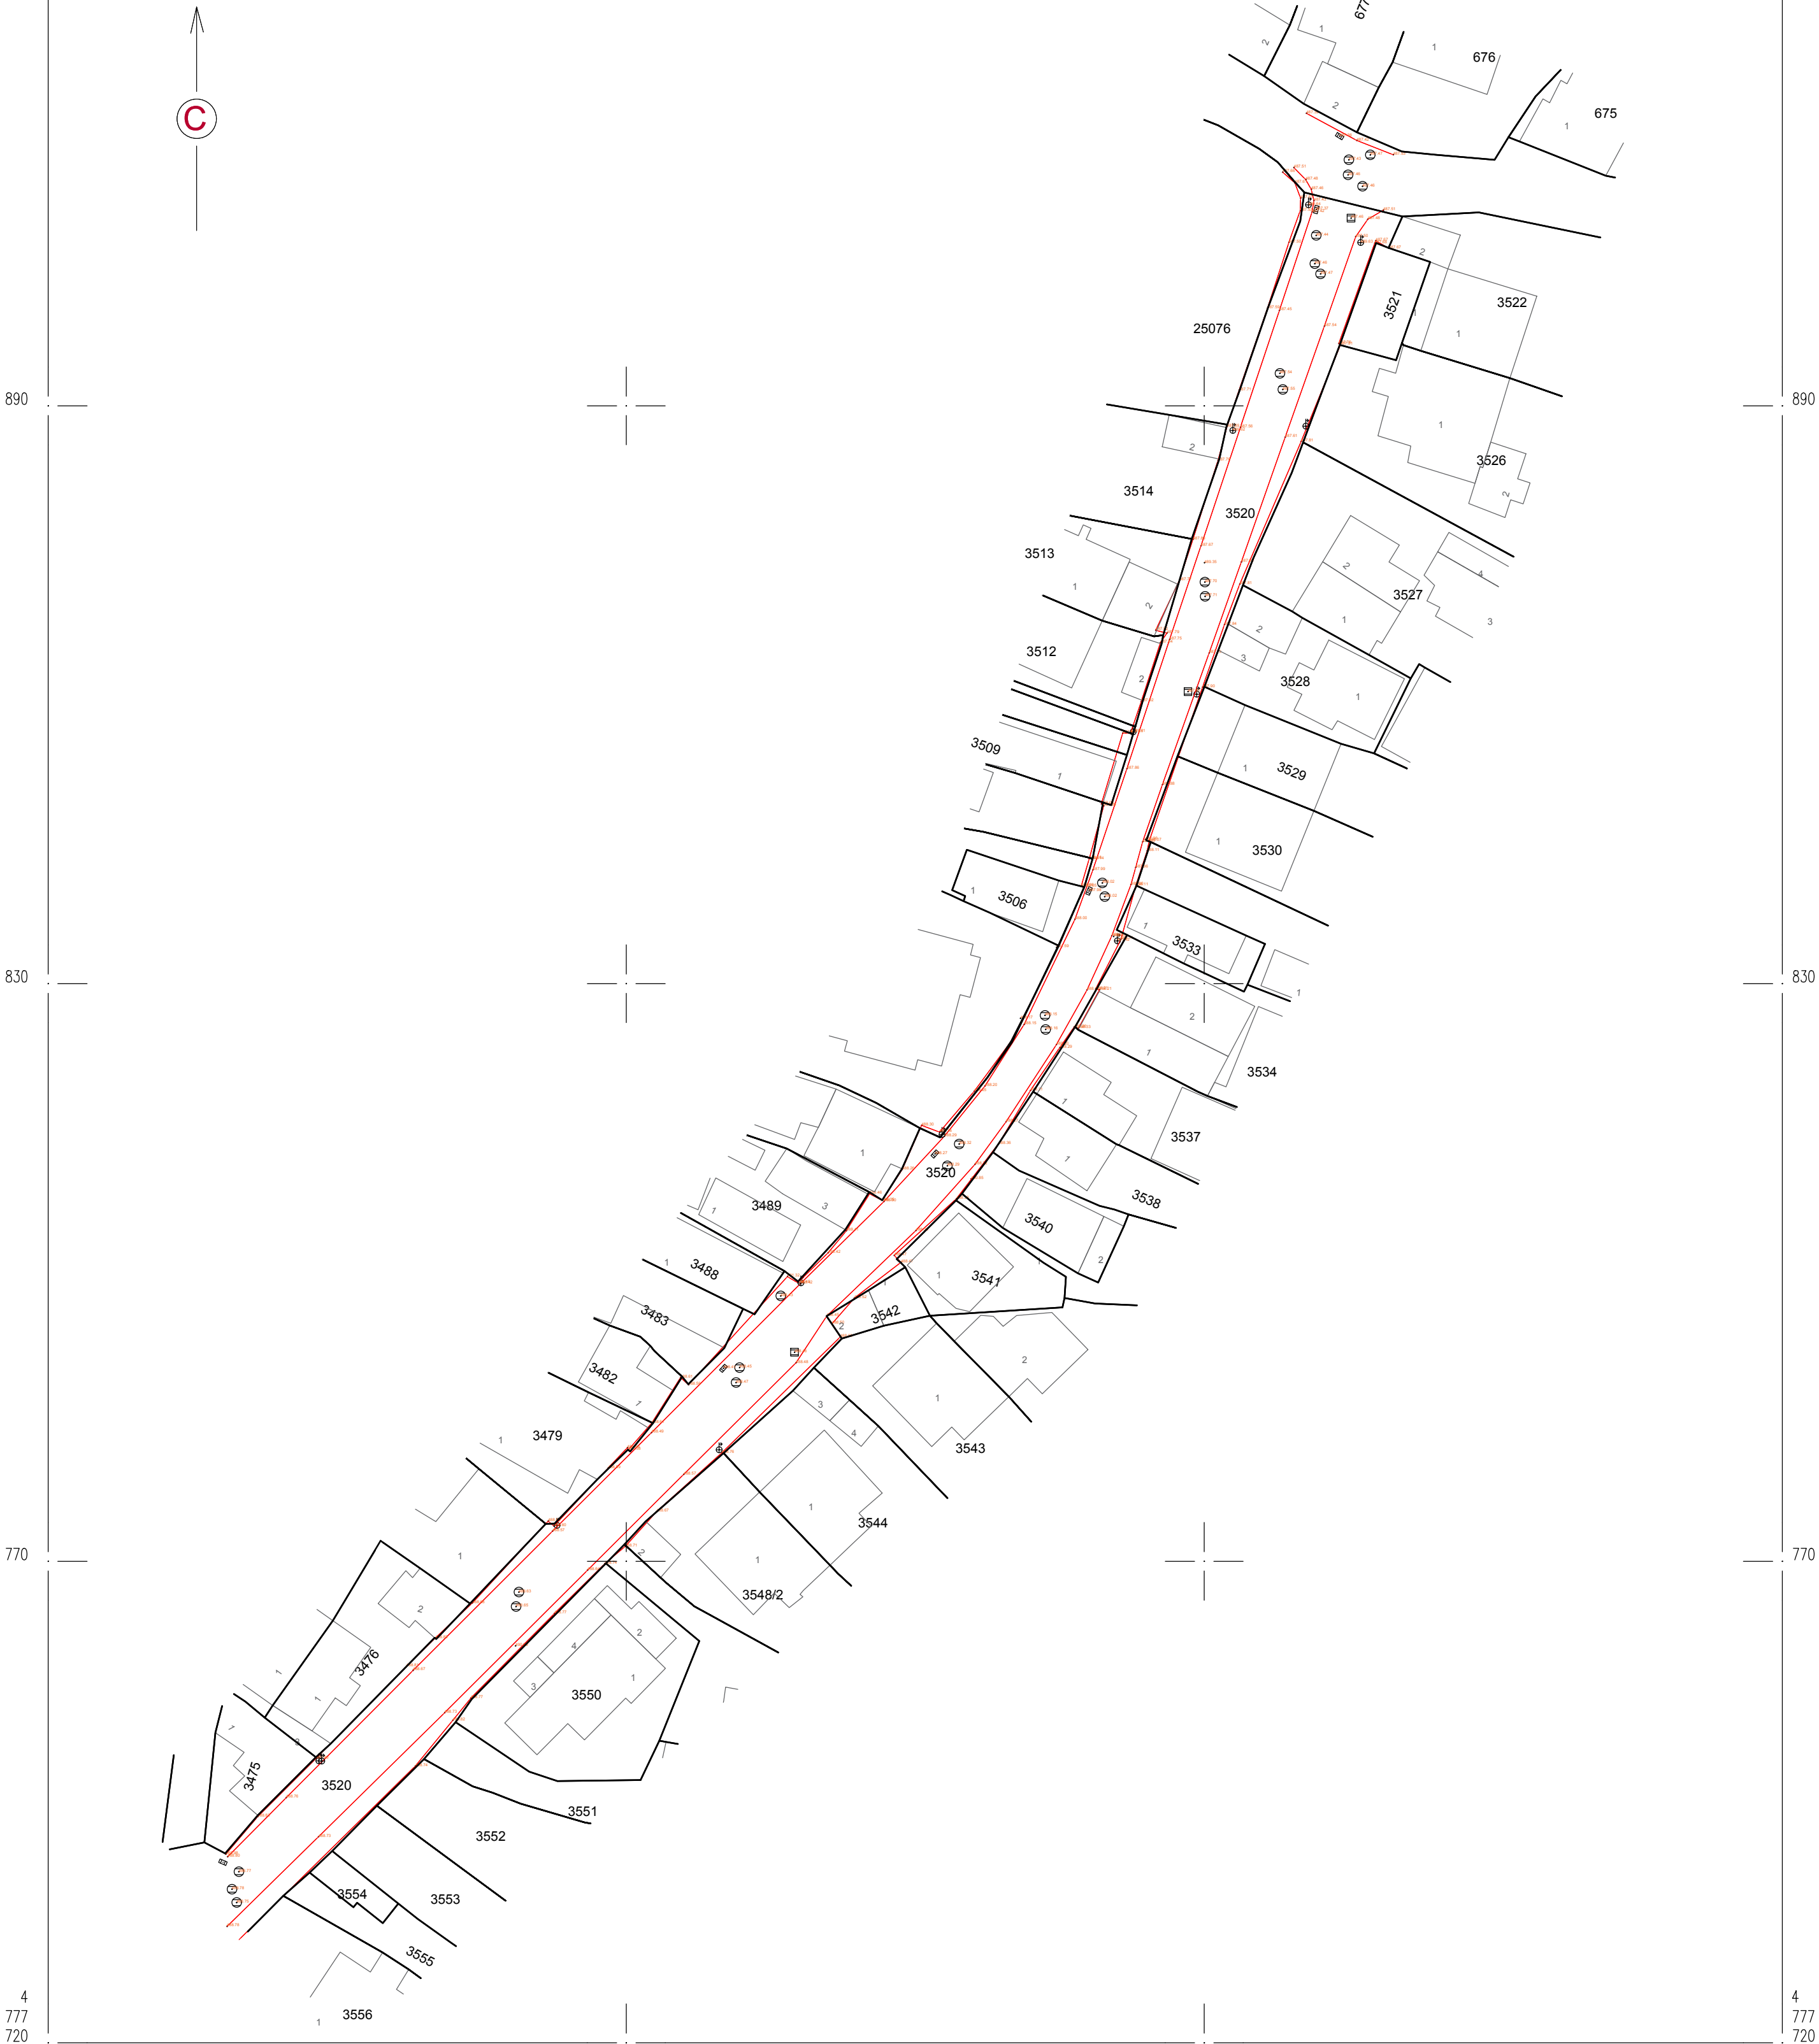

24.04.2026. год.

Катастарска Општина и - веза листова  
Општина Нови Пазар  
КО. Нови Пазар  
кп.бр.3520

РАЗМЕРА 1:600

ЈП ЗАВОД ЗА УРБАНИЗАМ ГРАДА НОВОГ ПАЗАРА  
Снимио:  
Халит Реџовић маст. инж.геод.

4  
777  
720  
630

КАТАСТАРСКО - ТОПОГРАФСКИ - ПЛАН

РЕПУБЛИКА Србија  
Град Нови Пазар

ЛОКАЦИЈА : Улица 8.марта

Лист 1

4  
777  
940

4  
777  
940

890

890

830

830

770

770

4  
777  
720

4  
777  
720

24.04.2026. год.

Катастарска Општина и - веза листова  
Општина Нови Пазар  
КО. Нови Пазар  
кп.бр.3520

РАЗМЕРА 1:600

ЈП ЗАВОД ЗА УРБАНИЗАМ ГРАДА НОВОГ ПАЗАРА  
СНИМИО:  
Халит Реџовић маст. инж.геод.

LEGENDA :

- Granice kat. parcela
- Interna saobraćajnica
- Osovina kolovoza
- Regulaciona linija
- Trotoar
- Stambeni objekat
- Nivelaciona kota
- Poprečni profili

KOORDINATE KARAKTERISTIČNIH TAČAKA

O1 X=7461585.72 Y=4777915.15  
O2 X=7461470.71 Y=4777737.33  
  
T1 X=7461565.09 Y=4777856.23  
PK1 X=7461567.20 Y=4777862.25  
KK1 X=7461563.29 Y=4777850.10  
  
T2 X=7461555.00 Y=4777821.86  
PK2 X=7461561.45 Y=4777843.83  
KK2 X=7461538.83 Y=4777805.65

|                                                                         |   |          |                              |               |            |
|-------------------------------------------------------------------------|---|----------|------------------------------|---------------|------------|
| JP ZAVOD ZA URBANIZAM GRADA NOVOG PAZARA<br>ul. 28 novembar, Novi Pazar |   |          |                              | T.D.<br>16/26 |            |
| investitor                                                              | Grad Novi Pazar, ul. Stefana Nemanje br.2                                                             |          |                              |               |            |
| objekat                                                                 | Ulica Osmi mart, Novi Pazar                                                                           |          |                              |               |            |
| mesto                                                                   | Novi Pazar, na delovima kat. parcela br. 3520, 3527, 3528, 3529, 3530, 3532 i 3533<br>K.O. Novi Pazar |          |                              |               |            |
| crtez                                                                   | Situaciono rešenje                                                                                    |          |                              | razmera       | 1:500      |
| projekant                                                               | Sead Mušović dig br. licence 312 R341 18                                                              |          |                              | br. lista     | 1          |
| tehn.dok.                                                               | IDR                                                                                                   | projekat | 2.2 - projekat saobraćajnice | datum         | april 2026 |

# КАТАСТАРСКО - ТОПОГРАФСКИ - ПЛАН

ЛОКАЦИЈА : Улица 8.марта

Лист 1



24.04.2026. год.

Катастарска Општина и - веза листова  
Општина Нови Пазар  
КО. Нови Пазар  
кп.бр.3520

PA3MEPA 1:600

ЈП ЗАВОД ЗА УРБАНИЗАМ ГРАДА НОВОГ ПАЗАРА  
Снимио:  
Халит Реџовић маст. инж.геод.

|                                            |   |          |                             |           |               |
|--------------------------------------------|---|----------|-----------------------------|-----------|---------------|
| JP "ZAVOD ZA URBANIZAM GRADA NOVOG PAZARA" |   |          |                             | T.D.      |               |
| ul. 28 novembar, Novi Pazar                |   |          |                             | 16/26     |               |
| investitor                                 | Grad Novi Pazar, ul. Stefana Nemanje br.2                                                            |          |                             |           |               |
| objekat                                    | Ulica Osmi mart, Novi Pazar                                                                          |          |                             |           |               |
| mesto                                      | Novi Pazar, na delovima kat. parcela br. 3520, 3527/3528, 3529, 3530, 3532 i 3533<br>K.O. Novi Pazar |          |                             |           |               |
| crtež                                      | Situation rešenje na ortofoto podlozi                                                                |          |                             | razmera   | 1:500         |
| projektant                                 | Sead Mušović dig. br. licence 312 R341 18                                                            |          |                             | br. lista | 2             |
| tehn.dok.                                  | IDR                                                                                                  | projekat | 2.2 - projekat<br>saoznanje | datum     | april<br>2026 |

КАТАСТАРСКО - ТОПОГРАФСКИ - ПЛАН

ЛОКАЦИЈА : Улица 8.марта

РЕПУБЛИКА Србија  
Град Нови Пазар

Лист 1

4  
777  
940

4  
777  
940

890

890

830

830

770

770

4  
777  
720

4  
777  
720

24.04.2026. год.

Катастарска Општина и - веза листова  
Општина Нови Пазар  
КО. Нови Пазар  
кп.бр.3520

РАЗМЕРА 1:600

ЈП ЗАВОД ЗА УРБАНИЗАМ ГРАДА НОВОГ ПАЗАРА  
СНИМИО:  
Халит Реџовић маст. инж.геод.


LEGENDA :

- Granice kat. parcela
- Interna saobraćajnica
- Osovina kolovoza
- Regulaciona linija
- Trotoar
- Stambeni objekat
- Nivelaciona kota
- Poprečni profili
- Postojeći cevovodi prve zone
- Zamena postojećeg cevovoda prve zone
- Kisna kanalizacija 300
- Postojeći dalekovod 10kV
- Postojeca trafostanica 10/0, 4kV
- Planirana trafostanica 10/0, 4kV
- Planirani kabl 10 kV

KOORDINATE KARAKTERISTIČNIH TAČAKA

O1 X=7461585.72 Y=4777915.15  
O2 X=7461470.71 Y=4777737.33  
  
T1 X=7461565.09 Y=4777856.23  
PK1 X=7461567.20 Y=4777862.25  
KK1 X=7461563.29 Y=4777850.10  
  
T2 X=7461555.00 Y=4777821.86  
PK2 X=7461561.45 Y=4777843.83  
KK2 X=7461538.83 Y=4777805.65


|                                                                          |  |                                          |          |   |
|--------------------------------------------------------------------------|--|------------------------------------------|----------|---|
| JP"ZAVOD ZA URBANIZAM GRADA NOVOG PAZARA"<br>ul. 28 novembar, Novi Pazar |  |                                          |          | T.D.                                                                                                  |
| Investitor                                                               |  |                                          |          | 16/26                                                                                                 |
| Grad Novi Pazar, ul. Stefana Nemanje br.2                                |  |                                          |          |   |
| objekat                                                                  |  |                                          |          | Ulica Osmi mart, Novi Pazar                                                                           |
| mesto                                                                    |  |                                          |          | Novi Pazar, na delovima kat. parcela br. 3520, 3527, 3528, 3529, 3530, 3532 i 3533<br>K.O. Novi Pazar |
| crtež                                                                    |  | Situaciono rešenje - sinhron plan        |          | razmera                                                                                               |
| projekat                                                                 |  | Sead Mušović dig br. licence 312 R341 18 |          | br. lista                                                                                             |
| tehn.dok.                                                                |  | IDR                                      | projekat | datum                                                                                                 |
|                                                                          |  | 2.2 - projekat saobraćajnice             |          | april 2026                                                                                            |

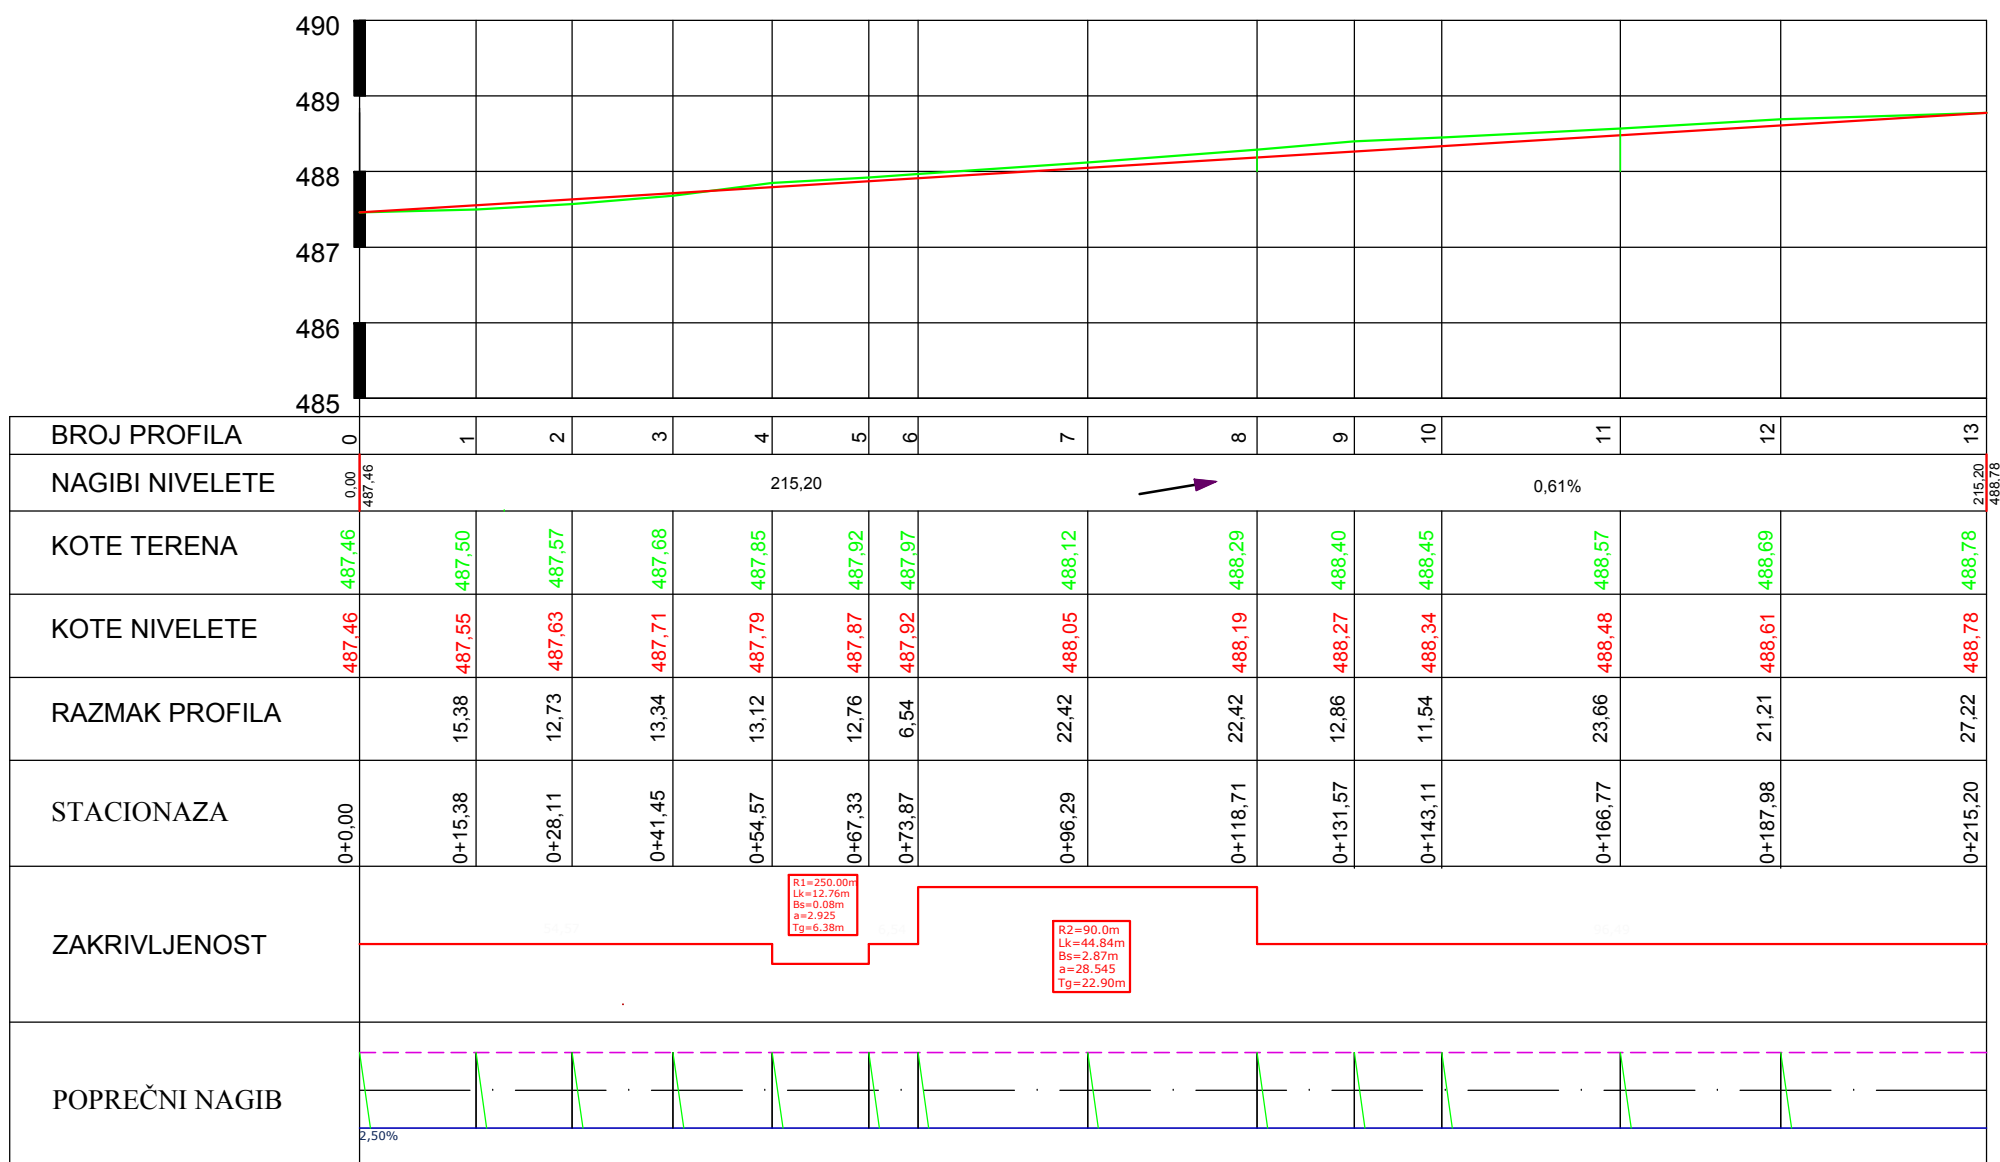

|                                           |   |          |                                |           |               |
|-------------------------------------------|---|----------|--------------------------------|-----------|---------------|
| JP"ZAVOD ZA URBANIZAM GRADA NOVOG PAZARA" |   |          |                                | T.D.      |               |
| ul. 28 novembar, Novi Pazar               |   |          |                                | 16/26     |               |
| investitor                                | Grad Novi Pazar, ul. Stefana Nemanje br.2                                                            |          |                                |           |               |
| objekat                                   | Ulica Osmi mart, Novi Pazar                                                                          |          |                                |           |               |
| mesto                                     | Novi Pazar,na delovima kat. parcela br. 3520, 3527, 3528, 3529, 3530, 3532 i 3533<br>K.O. Novi Pazar |          |                                |           |               |
| crtež                                     | Podužni profil                                                                                       |          |                                | razmera   | 1:100/1000    |
| projektant                                | SEAD MUŠOVIĆ d.i.g.<br>br.licence 312 R341 18                                                        |          |                                | br. lista | 1             |
| vrsta                                     | IDR                                                                                                  | projekat | 22 - projekat<br>saobraćajnice | datum     | april<br>2026 |


0

0+000.00

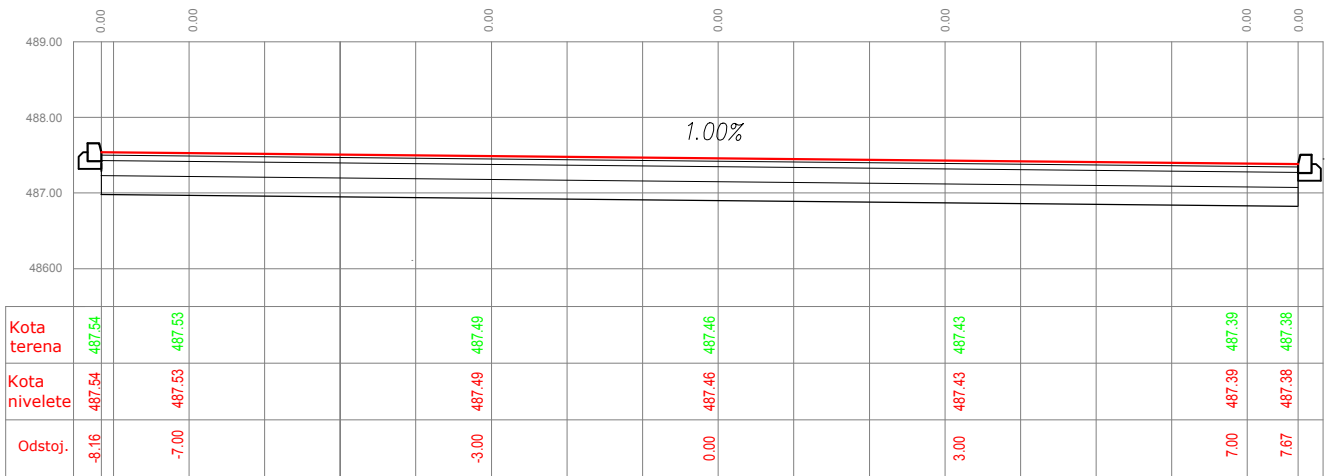

1


0+015.38

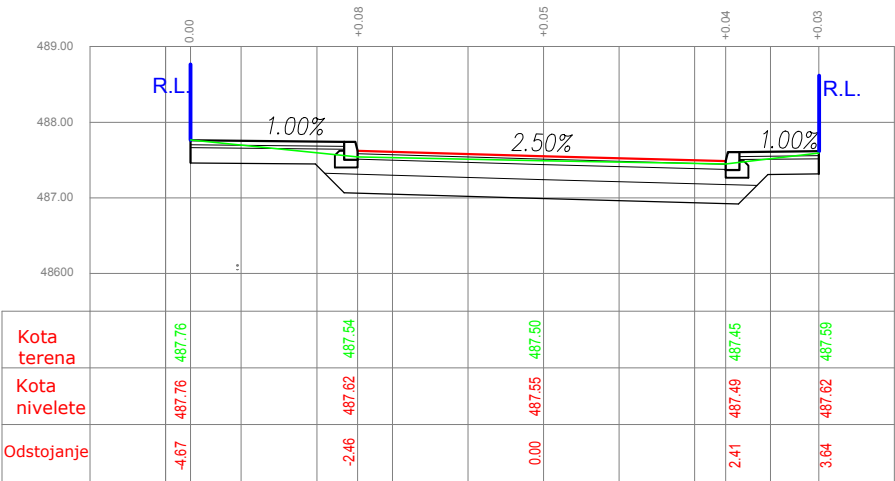

|                                           |   |          |                                 |                        |
|-------------------------------------------|---|----------|---------------------------------|------------------------|
| JP"ZAVOD ZA URBANIZAM GRADA NOVOG PAZARA" |   |          |                                 | T.D.                   |
| ul. 28 novembar, Novi Pazar               |   |          |                                 | 16/26                  |
| investitor                                | GRAD NOVI PAZAR, ul.Stefana Nemanje br.2 Novi Pazar                                                  |          |                                 |                        |
| objekat                                   | Ulica Osmi mart, Novi Pazar                                                                          |          |                                 |                        |
| mesto                                     | Novi Pazar,na delovima kat. parcela br. 3520, 3527, 3528, 3529, 3530, 3532 i 3533<br>K.O. Novi Pazar |          |                                 |                        |
| crtež                                     | Poprečni profili                                                                                     |          | razmera                         | 1:100                  |
| projektant                                | SEAD MUŠOVIĆ d.i.g.<br>br.licence 312 R341 18                                                        |          | br. lista                       | 1                      |
| vrsta                                     | IDR                                                                                                  | projekat | 2.2 - projekat<br>saobraćajnice | datum<br>april<br>2026 |


2

0+028.11

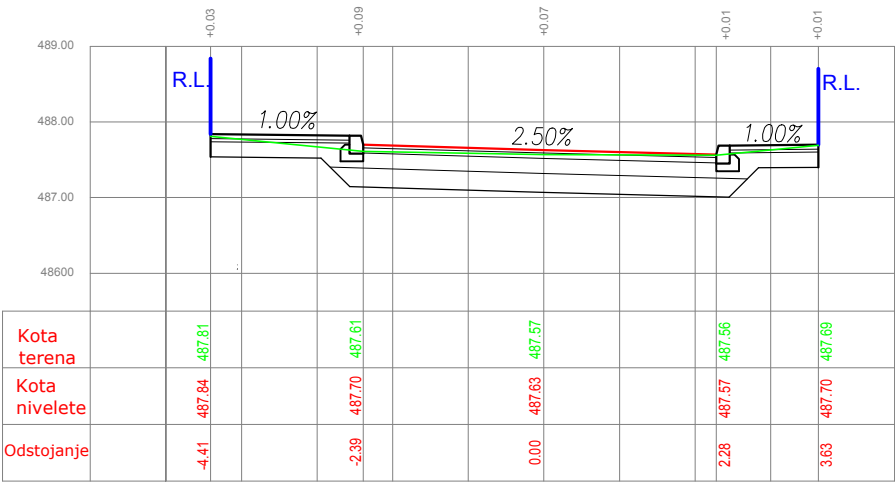

3


0+041.45

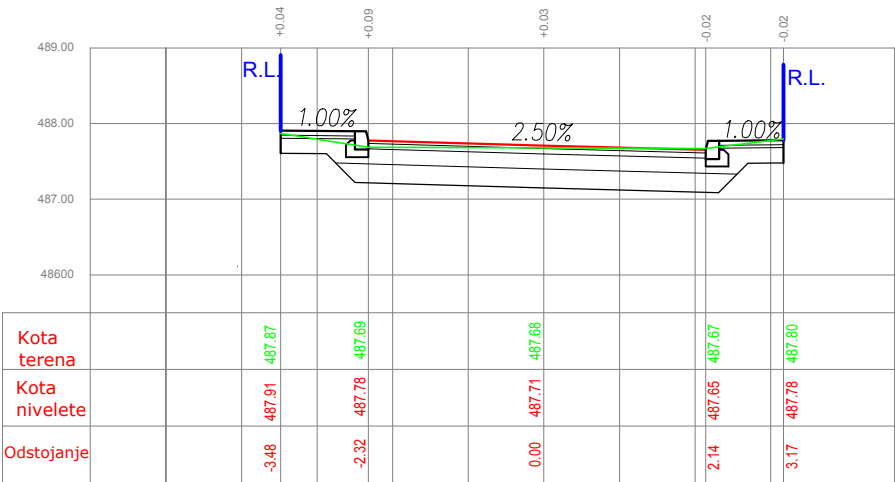

|                                           |   |          |                                 |           |               |
|-------------------------------------------|---|----------|---------------------------------|-----------|---------------|
| JP"ZAVOD ZA URBANIZAM GRADA NOVOG PAZARA" |   |          |                                 | T.D.      |               |
| ul. 28 novembar, Novi Pazar               |   |          |                                 | 16/26     |               |
| investitor                                | GRAD NOVI PAZAR, ul.Stefana Nemanje br.2 Novi Pazar                                                  |          |                                 |           |               |
| objekat                                   | Ulica Osmi mart, Novi Pazar                                                                          |          |                                 |           |               |
| mesto                                     | Novi Pazar,na delovima kat. parcela br. 3520, 3527, 3528, 3529, 3530, 3532 i 3533<br>K.O. Novi Pazar |          |                                 |           |               |
| crtez                                     | Poprečni profili                                                                                     |          |                                 | razmera   | 1:100         |
| projektant                                | SEAD MUŠOVIĆ d.i.g.<br>br.licence 312 R341 18                                                        |          |                                 | br. lista | 2             |
| vrsta                                     | IDR                                                                                                  | projekat | 2.2 - projekat<br>saobracajnice | datum     | april<br>2026 |


4

0+054.57

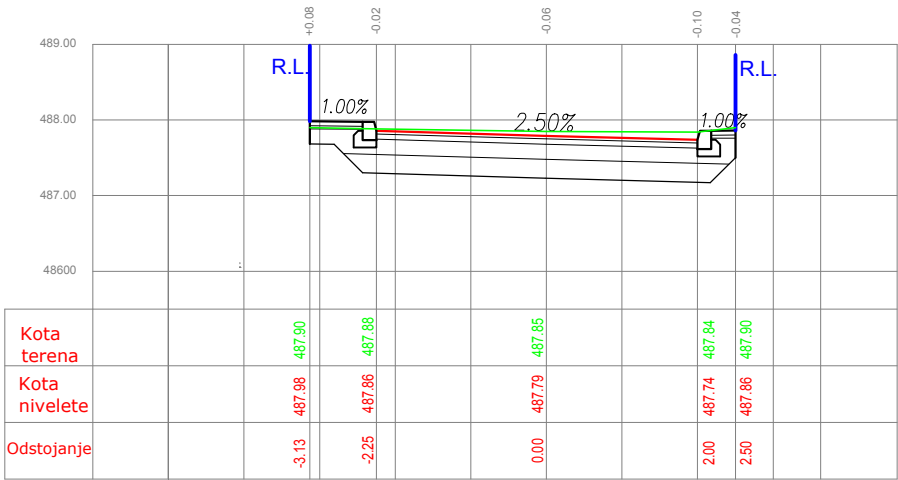

5


0+067.33

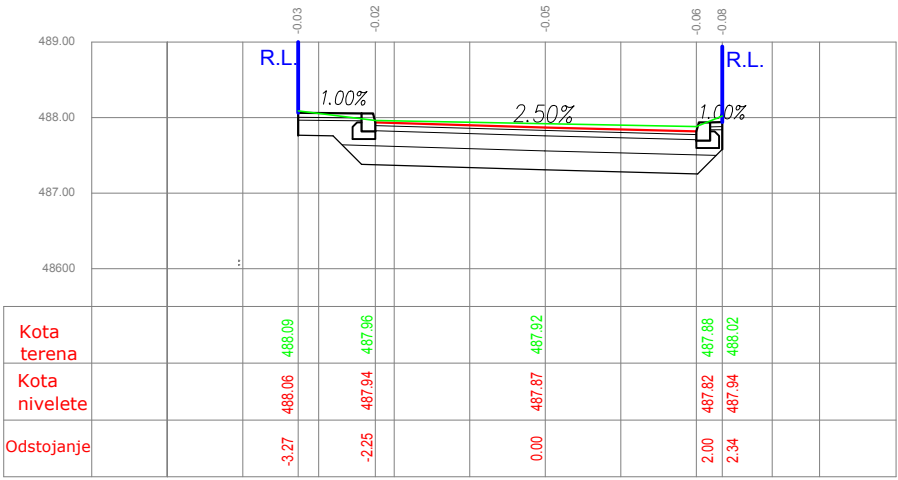

|                                           |   |          |                                  |           |               |
|-------------------------------------------|---|----------|----------------------------------|-----------|---------------|
| JP"ZAVOD ZA URBANIZAM GRADA NOVOG PAZARA" |   |          |                                  | T.D.      |               |
| ul. 28 novembar, Novi Pazar               |   |          |                                  | 16/26     |               |
| investitor                                | GRAD NOVI PAZAR, ul.Stefana Nemanje br.2 Novi Pazar                                                  |          |                                  |           |               |
| objekat                                   | Ulica Osmi mart, Novi Pazar                                                                          |          |                                  |           |               |
| mesto                                     | Novi Pazar,na delovima kat. parcela br. 3520, 3527, 3528, 3529, 3530, 3532 i 3533<br>K.O. Novi Pazar |          |                                  |           |               |
| crtež                                     | Poprečni profili                                                                                     |          |                                  | razmera   | 1:100         |
| projektant                                | SEAD MUŠOVIĆ d.i.g.<br>br.licence 312 R341 18                                                        |          |                                  | br. lista | 3             |
| vrsta                                     | IDR                                                                                                  | projekat | 2.2 - projekat<br>saoobraćajnice | datum     | april<br>2026 |


6

0+073.87

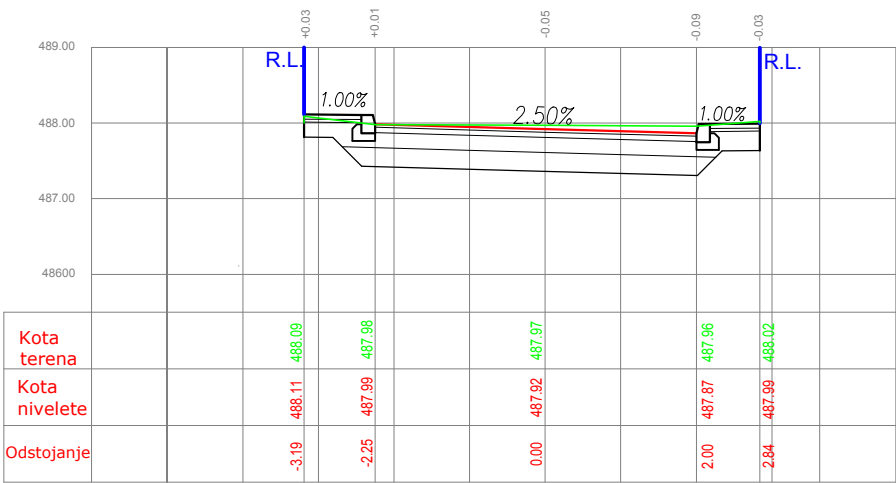


7

0+096.29

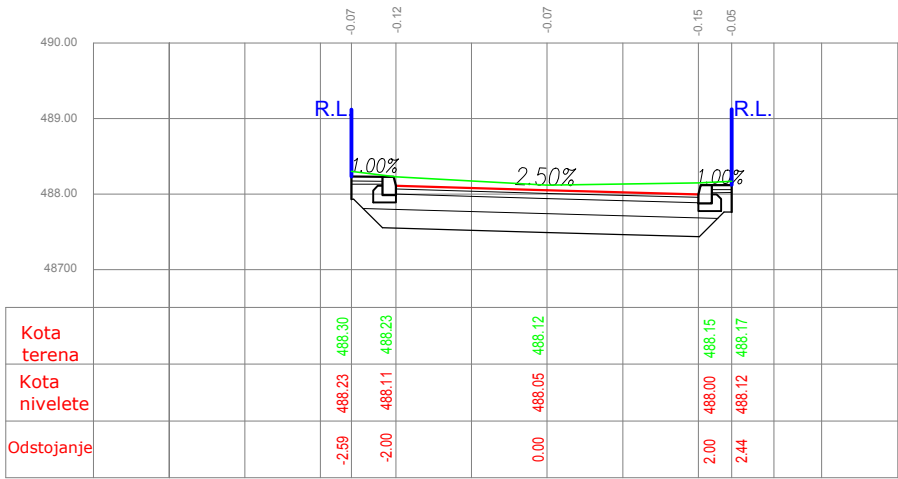


|                                                                          |   |          |                                  |               |               |
|--------------------------------------------------------------------------|---|----------|----------------------------------|---------------|---------------|
| JP"ZAVOD ZA URBANIZAM GRADA NOVOG PAZARA"<br>ul. 28 novembar, Novi Pazar |   |          |                                  | T.D.<br>16/26 |               |
| investitor                                                               | GRAD NOVI PAZAR, ul.Stefana Nemanje br.2 Novi Pazar                                                     |          |                                  |               |               |
| objekat                                                                  | Ulica Osmi mart, Novi Pazar                                                                             |          |                                  |               |               |
| mesto                                                                    | Novi Pazar,na delovima kat. parcela br. 3520, 3527,<br>3528, 3529, 3530, 3532 i 3533<br>K.O. Novi Pazar |          |                                  |               |               |
| crtež                                                                    | Poprečni profili                                                                                        |          |                                  | razmera       | 1:100         |
| projektant                                                               | SEAD MUŠOVIĆ d.i.g.<br>br.licence 312 R341 18                                                           |          |                                  | br. lista     | 4             |
| vrsta                                                                    | IDR   | projekat | 2.2 - projekat<br>saoobraćajnice | datum         | april<br>2026 |

0+118.71

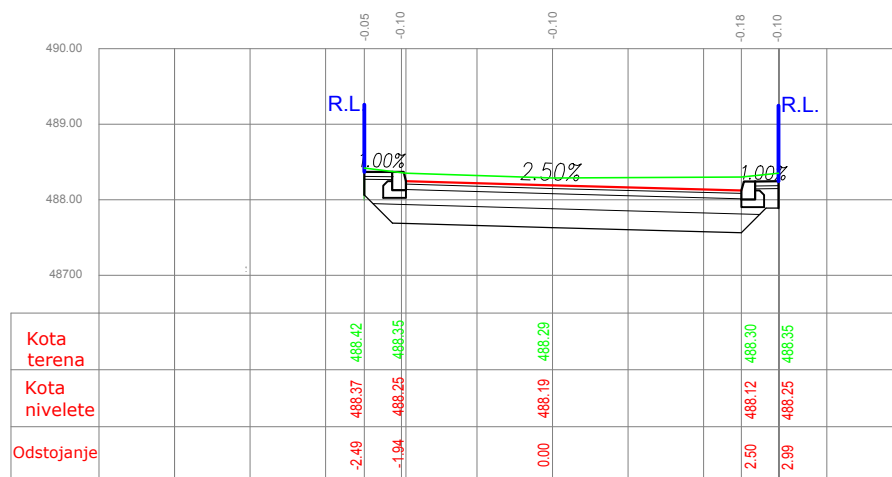


0+131.57

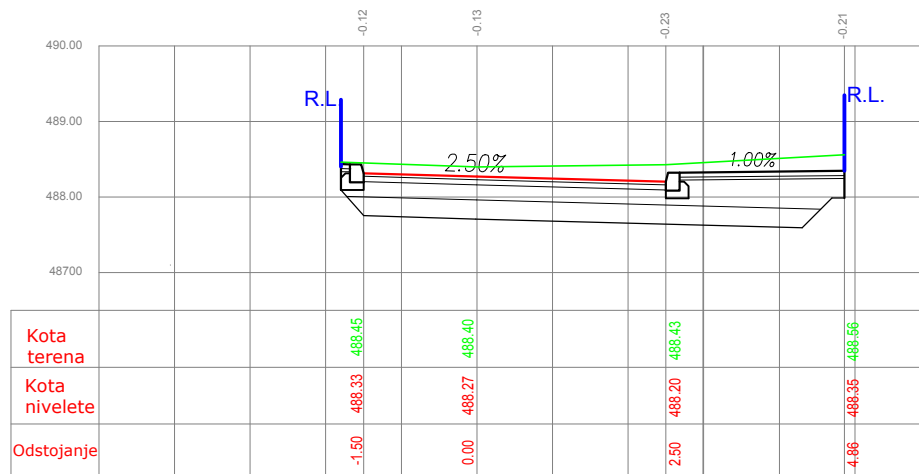

|                                            |   |          |                                 |                        |
|--------------------------------------------|---|----------|---------------------------------|------------------------|
| JP" ZAVOD ZA URBANIZAM GRADA NOVOG PAZARA" |   |          | T.D.                            |                        |
| ul. 28 novembar, Novi Pazar                |   |          | 16/26                           |                        |
| investitor                                 | GRAD NOVI PAZAR, ul.Stefana Nemanje br.2 Novi Pazar                                                   |          |                                 |                        |
| objekat                                    | Ulica Osmi mart, Novi Pazar                                                                           |          |                                 |                        |
| mesto                                      | Novi Pazar, na delovima kat. parcela br. 3520, 3527, 3528, 3529, 3530, 3532 i 3533<br>K.O. Novi Pazar |          |                                 |                        |
| crtež                                      | Poprečni profili                                                                                      |          | razmera                         | 1:100                  |
| projektant                                 | SEAD MUŠOVIĆ d.i.g.<br>br.licence 132 R341 18                                                         |          | br. lista                       | 5                      |
| vrsta                                      | IDR                                                                                                   | projekat | 2.2 - projekat<br>saobrazajnice | datum<br>april<br>2026 |


10

0+143.11

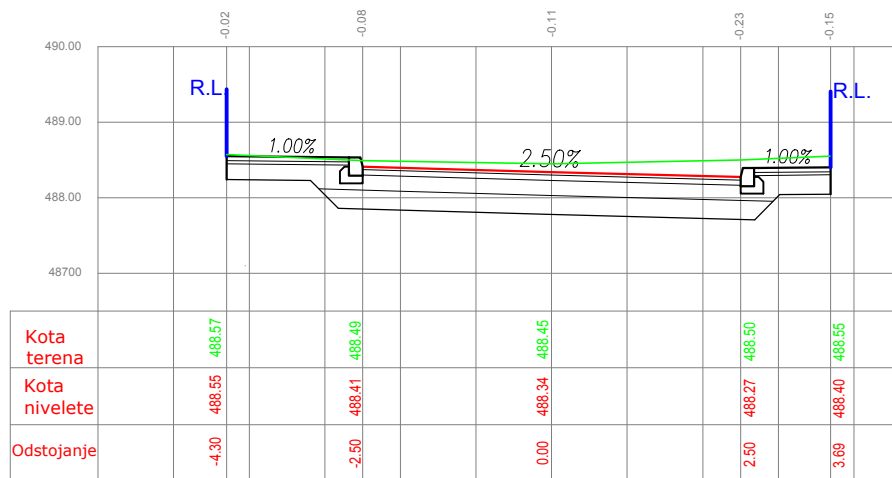

11


0+166.77

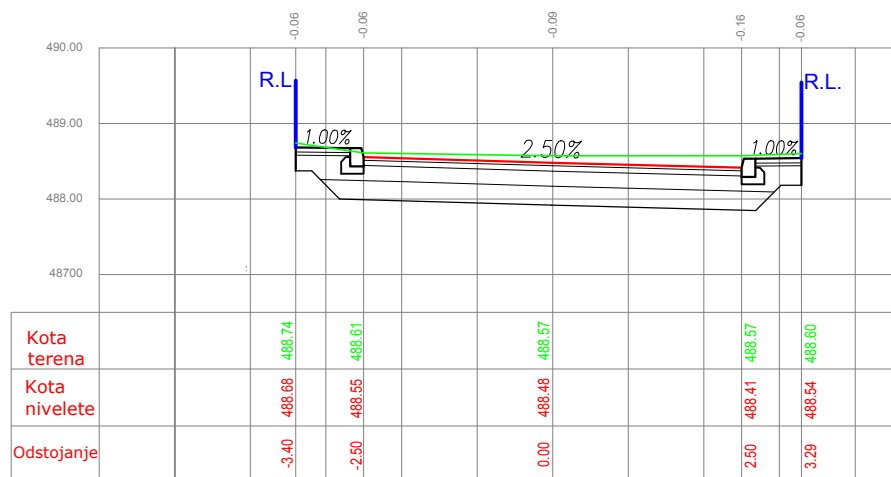

|                                           |   |          |                                 |           |               |
|-------------------------------------------|---|----------|---------------------------------|-----------|---------------|
| JP"ZAVOD ZA URBANIZAM GRADA NOVOG PAZARA" |   |          |                                 | T.D.      |               |
| ul. 28 novembar, Novi Pazar               |   |          |                                 | 16/26     |               |
| investitor                                | GRAD NOVI PAZAR, ul.Stefana Nemanje br.2 Novi Pazar                                                  |          |                                 |           |               |
| objekat                                   | Ulica Osmi mart, Novi Pazar                                                                          |          |                                 |           |               |
| mesto                                     | Novi Pazar,na delovima kat. parcela br. 3520, 3527, 3528, 3529, 3530, 3532 i 3533<br>K.O. Novi Pazar |          |                                 |           |               |
| crtež                                     | Poprečni profili                                                                                     |          |                                 | razmera   | 1:100         |
| projektant                                | SEAD MUŠOVIĆ d.i.g.<br>br.licence 312 R341 18                                                        |          |                                 | br. lista | 6             |
| vrsta                                     | IDR                                                                                                  | projekat | 2.2 - projekat<br>saobraćajnice | datum     | april<br>2026 |


12

0+187.98

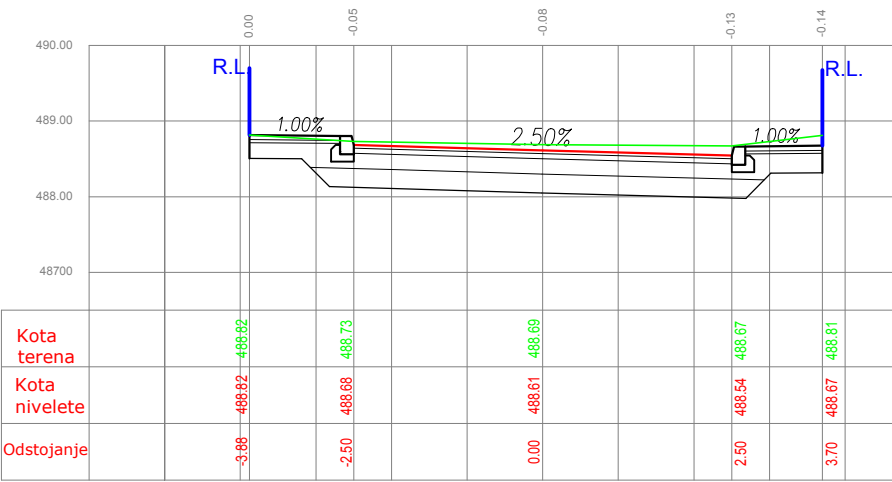

13

0+215.20

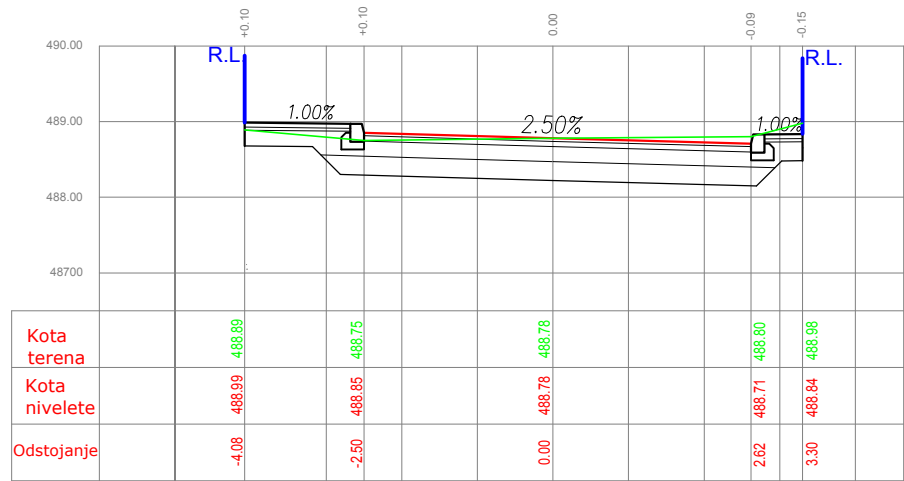

|                                           |   |          |                                  |           |               |
|-------------------------------------------|---|----------|----------------------------------|-----------|---------------|
| JP"ZAVOD ZA URBANIZAM GRADA NOVOG PAZARA" |   |          |                                  | T.D.      |               |
| ul. 28 novembar, Novi Pazar               |   |          |                                  | 16/26     |               |
| investitor                                | GRAD NOVI PAZAR, ul.Stefana Nemanje br.2 Novi Pazar                                                  |          |                                  |           |               |
| objekat                                   | Ulica Osmi mart, Novi Pazar                                                                          |          |                                  |           |               |
| mesto                                     | Novi Pazar,na delovima kat. parcela br. 3520, 3527, 3528, 3529, 3530, 3532 i 3533<br>K.O. Novi Pazar |          |                                  |           |               |
| crtež                                     | Poprečni profili                                                                                     |          |                                  | razmera   | 1:100         |
| projektant                                | SEAD MUŠOVIĆ d.i.g.<br>br.licence 312 R341 18                                                        |          |                                  | br. lista | 7             |
| vrsta                                     | IDR                                                                                                  | projekat | 2.2 - projekat<br>saoobrađajnice | datum     | april<br>2026 |

|                                           |   |          |                                |                        |
|-------------------------------------------|---|----------|--------------------------------|------------------------|
| JP"ZAVOD ZA URBANIZAM GRADA NOVOG PAZARA" |   |          | T.D.                           |                        |
| ul. 28 novembar, Novi Pazar               |   |          | 16/26                          |                        |
| investitor                                | GRAD NOVI PAZAR, ul.Stefana Nemanje br.2 Novi Pazar                                                  |          |                                |                        |
| objekat                                   | Ulica Osmi mart, Novi Pazar                                                                          |          |                                |                        |
| mesto                                     | Novi Pazar,na delovima kat. parcela br. 3520, 3527, 3528, 3529, 3530, 3532 i 3533<br>K.O. Novi Pazar |          |                                |                        |
| crtež                                     | Normalni poprečni profil                                                                             |          | razmera                        | 1:100                  |
| projektant                                | SEAD MUŠOVIĆ d.i.g.<br>br.licence 312 R341 18                                                        |          | br. lista                      | 8                      |
| vrsta                                     | IDR                                                                                                  | projekat | 2.2 - projekt<br>saobraćajnice | datum<br>april<br>2026 |