JP ZAVOD ZA URBANIZAM GRADA NOVOG PAZARA
Novi Pazar, 28.Novembar bb, tel.: +38120 312 892, tel/fax: +38120 32 32 22

Tel: +381 20 313154
mail: zzugnp@gmail.com

ПРОЈЕКАТ ГЕОДЕТСКОГ ОБЕЛЕЖАВАЊА

ПРОЈЕКТА ПАРЦЕЛАЦИЈЕ К.П. БР. 4856/1 КО НОВИ ПАЗАР

Одговорни пројектант

Халит Рецовић маст.инж.геодез.

HALIT REDŽOVIĆ 012685215 Sign

Digitally signed by HALIT REDŽOVIĆ 012685215 Sign
Date: 2026.10.29 14:05:41 +01'00'

Нови Пазар, Октобар 2026.год.

JP ZAVOD ZA URBANIZAM GRADA NOVOG PAZARA
Novi Pazar, 28.Novembar bb, tel.: +38120 312 892, tel/fax: +38120 32 32 22
Tel: +381 20 313154
mail: zzugnp@gmail.com

ПРОЈЕКАТ ГЕОДЕТСКОГ ОБЕЛЕЖАВАЊА САДРЖИ :

1 ИСПРАВЕ О ОРГАНИЗАЦИЈИ КОЈА ЈЕ ИЗРАДИЛА ПРОЈЕКАТ

-Извод из агенције за привредне регистре,
-Решење завода о испуњености услова за рад геодетске организације,
-Решење о одређивању одговорног пројектанта
-Лиценца одговорног пројектанта
-Изјава одговорног пројектанта

2 ОПШТЕ ПОДАТКЕ

-Подаци о власнику/кориснику катастарске парцеле и локацији
-Подаци о пројекту парцелације,
-Оверен препис координата тачака геодетске основе важећег премера, оверен препис координата детаљних тачака катастарских парцела са скицом њиховог распореда,
-Оверена фотокопија плана.

3 РАЗРАДУ ПЛАНИРАНЕ ПАРЦЕЛАЦИЈЕ

-Рачунање координата детаљних тачака катастарских парцела на основу записника снимања,
-Одређивање координата детаљних тачака грађевинске парцеле,
-Рачунање вредности преломних углова и дужина страна између тачака геодетске основе,
- Подаци за обележавање делова кат. парцеле предвиђених за јавну површину,
-Технички услови за извођење.

4 ПРОЛОЗИ О ЗАШТИТИ НА РАДУ И ЗАШТИТИ ЖИВОТНЕ СРЕДИНЕ

-Пролог о заштити на раду
-Прилог о заштити животне средине

5 ГРАФИЧКИ ПРИЛОЗИ

-Скица обележавања грађевинских парцела настале парцелацијом кат. парцеле бр. 4856/1 КО Нови Пазар

-КТП

1 ИСПРАВЕ О ГЕОДЕТСКОЈ ОРГАНИЗАЦИЈИ КОЈА ЈЕ ИЗРАДИЛА ПРОЈЕКАТ

Република Србија
Агенција за привредне регистре

5000196092471

Регистар привредних субјеката
БД 2309/2022

Дана, 19.01.2022. године
Београд

Регистратор Регистра привредних субјеката који води Агенција за привредне регистре, на основу члана 15. став 1. Закона о поступку регистрације у Агенцији за привредне регистре („Службени гласник РС“, бр. 99/2011, 83/2014, 31/2019, 105/21), одлучујући о регистрационој пријави промене података код Јавно предузеће Завод за урбанизам града Новог Пазара, матични број: 20591510, коју је поднео/ла:

Име и презиме: Сеад Мушовић

доноси

РЕШЕЊЕ

УСВАЈА СЕ регистрациона пријава, па се у Регистар привредних субјеката региструје промена података код:

Јавно предузеће Завод за урбанизам града Новог Пазара

Регистарски/матични број: 20591510

и то следећих промена:

Промена законских заступника:
Физичка лица:
Брише се:
- Име и презиме: Енес Шкријељ
  ЈМБГ: 2302978783930
  Функција у привредном субјекту: в.д. директора
  Начин заступања: самостално

Уписује се:
- Име и презиме: Сеад Мушовић
  ЈМБГ: 3010962783917
  Функција у привредном субјекту: в.д. директора
  Начин заступања: самостално

О б р а з л о ж е њ е

Поступајући у складу са одредбом члана 17. став 3. Закона о поступку регистрације у Агенцији за привредне регистре, подношењем регистрационе пријаве број БД 2309/2022, дана 13.01.2022. године, подносилац је стекао право на плаћање умањеног износа накнаде, засновано

подношењем пријаве која је решењем регистратора БД 110689/2021 од 10.01.2022 одбачена, јер је утврђено да нису испуњени услови из члана 14. став 1. тачка 2) истог Закона.

Проверавајући испуњеност услова за регистрацију промене података, прописаних одредбом члана 14. Закона о поступку регистрације у Агенцији за привредне регистре , Регистратор је утврдио да су испуњени услови за регистрацију, па је одлучио као у диспозитиву решења, у складу са одредбом члана 16. Закона.

Висина накнаде за вођење поступка регистрације утврђена је Одлуком о накнадама за послове регистрације и друге услуге које пружа Агенција за привредне регистре („Сл. гласник РС“, бр. 119/2013, 138/2014, 45/2015, 106/2015, 32/2016, 60/2016, 75/2018, 73/2019, 15/2020, 91/2020, 11/2021 и 66/2021).

УПУТСТВО О ПРАВНОМ СРЕДСТВУ:
Против ове одлуке може се изјавити жалба у року од 30 дана од дана објављивања одлуке на интернет страни Агенције за привредне регистре, министру надлежном за послове привреде, а преко Агенције за привредне регистре. Административна такса за жалбу у износу од 490,00 динара и решење по жалби у износу од 570,00 динара, уплаћује се у буџет Републике Србије. Жалба се може изјавити и усмено на записник у Агенцији за привредне регистре.

РЕГИСТРАТОР

Миладин Маглов

JP ZAVOD ZA URBANIZAM GRADA NOVOG PAZARA
Novi Pazar, 28.Novembar bb, tel.: +38120 312 892, tel/fax: +38120 32 32 22
Tel: +381 20 313154
mail: zzugnp@gmail.com

РЕПУБЛИКА СРБИЈА

РЕПУБЛИЧКИ ГЕОДЕТСКИ ЗАВОД

број 952-03-2/2023

Дана: 17.01.2023. године

Београд

Републички геодетски завод, решавајући по захтеву геодетске организације Јавно предузеће Завод за урбанизам града Новог Пазара, 28 Новембар бб, НОВИ ПАЗАР, за издавање лиценце за рад, на основу члана 13. став 2. Закона о државном премеру и катастру («Службени гласник РС», број 72/09, 18/10, 65/13, 15/15, 96/15, 47/17, 113/17, 27/18, 41/18 и 9/20) и члана 136. Закона о општем управном поступку («Службени гласник РС», број 18/2016 и 95/18), доноси:

Р Е Ш Е Њ Е

ИЗДАЈЕ СЕ лиценца за рад геодетској организацији Јавно предузеће Завод за урбанизам града Новог Пазара, (МБ 20591510) и то за израду техничке документације и стручни надзор над извођењем геодетских радова за које је предвиђена израда главног пројекта, извођење геодетских радова у одржавању катастра непокретности и одржавању катастра водова, израду геодетских подлога у инжењерско-техничким областима за које се не израђује главни пројекат, израду пројеката геодетског обележавања у области урбанистичког планирања и реализацију пројеката геодетског обележавања у области урбанистичког планирања, које могу да обављају само за своје потребе.

Рецовић Халиту, мастер инжењеру геодезије, имаоцу геодетске лиценце првог реда и Јакуповић Хамзи, геометру, запосленима у геодетској организацији Јавно предузеће Завод за урбанизам града Новог Пазара, издају се легитимације за идентификацију.

О б р а з л о ж е њ е

Геодетска организација Јавно предузеће Завод за урбанизам града Новог Пазара, поднела је Републичком геодетском заводу захтев за издавање лиценце за рад.

Уз захтев је достављена следећа документација:

- решење о упису геодетске организације у регистар агенције за привредне регистре

- попуњен образац запослени (прилог 2)

- потврду о поднетој пријава на обавезно социјално осигурање за сваког запосленог геодетске и пољопривредне струке

- штампани податак из читача електронске личне карте, односно фотокопију личне карте за коју није могуће одштампати податке користећи читач личних карата, за сваког запосленог геодетске и пољопривредне струке

- две фотографије димензија 30 x 35 mm за сваког запосленог геодетске и пољопривредне струке, за потребе издавања легитимације за идентификацију

- попуњен образац геодетски инструменти (прилог 3)

- доказ о поседовању геодетских инструмената (минимум један) којима геодетска организација обезбеђује хоризонтално и вертикално позиционирање тачака у државном референтном систему

- документ о исправности геодетских инструмената из тачке 12) овог става, који не сме бити старији од две године

- за Рецовић Халита, копија геодетске лиценце првог реда 01 0440 16 од 30.11.2016.године, уверење о положеном државном стручном испиту број 130-152-02-1935/2015-06 од 11.10.2016. године, диплома Грађевинског факултета у Београду број 185500 од 22.02.2012.године и очитана лична карта.

- за Јакуповић Хамзу, ГТШ "НХ Славко Родић" у Београду број 5/48/1982, потврда о поднетој пријави на обавезно социјално осигурање, уверење о положеном стручном испиту број 152-02-905/2008-06 од 08.07.2008. године, радна књижица и очитана лична карта.

Ценећи достављене исправе, Републички геодетски завод је утврдио да геодетска организација испуњава услове из члана 17. став 1., 3., 4. и 5. Закона о државном премеру и катастру («Службени гласник РС», бр. 72/09, 18/10, 65/13, 15/15, 96/15, 47/17, 113/17, 27/18, 41/18 и 9/20), и члана 13. став 4. истог Закона, којим је прописано да се корисницима буџетских средстава и јавном предузећу, може издати лиценца за рад, за геодетске радове из члана 12. Закона, које могу да обављају само за своје потребе, па је одлучено као у ставу 1. диспозитива овог решења.па је одлучено као у ставу 1. диспозитива овог решења.

С обзиром да је одредбама члана 16. став 1. наведеног закона прописано да лицу геодетске струке запосленом у геодетској организацији, Завод издаје легитимацију за идентификацију, одлучено је као у ставу 2. диспозитива овог решења.

Наплаћена је административна такса у износу од 330,00 динара, сходно тарифном бр. 1. Закона о републичким административним таксама ("Службени гласник РС", бр. 43/03, 51/03, 61/05, 101/05, 5/09, 54/09, 50/11, 70/11, 55/12, 93/12, 47/13, 65/13, 57/14, 45/15, 83/15, 112/15, 50/16, 61/17, 113/17, 3/18, 50/18, 95/18, 38/19, 86/19, 90/19 , 98/20, 144/2020, 62/2021 и 138/2022), такса за издавање лиценце за рад у износу од 9.050,00 динара и такса за издавање легитимација за запослене у износу од 2.940,00 динара, сходно тарифном броју 215ъ Закона о републичким административним таксама ("Службени гласник РС", бр. 43/03, 51/03, 61/05, 101/05, 5/09, 54/09, 50/11, 70/11, 55/12, 93/12, 47/13, 65/13, 57/14, 45/15, 83/15, 112/15, 50/16, 61/17, 113/17, 3/18, 50/18, 95/18, 38/19, 86/19, 90/19 , 98/20, 144/2020, 62/2021 и 138/2022).

Против овог решења може се изјавити жалба Министарству грађевинарства, саобраћаја и инфраструктуре, у року од 8 дана од дана пријема решења, а преко Републичког геодетског завода у Београду, Булевар војводе Мишића бр. 39, са доказом о плаћеној републичкој административној такси у износу од 490,00 динара сходно тарифном бр. 6 горе поменутог Закона, на жиро-рачун пореске управе Београд број 840-742221843-57 са позивом на број 360164060019650064.

JP ZAVOD ZA URBANIZAM GRADA NOVOG PAZARA
Novi Pazar, 28.Novembar bb, tel.: +38120 312 892, tel/fax: +38120 32 32 22
Tel: +381 20 313154
mail: zzugnp@gmail.com

`

Припремила: Ивана Живановић, дипл.правник

ИВАНА ЖИВАНОВИЋ 011227901 Sign

Парафирао: Веселин Бакић, дипл.геод.инж.

В.Д. ПОМОЋНИКА ДИРЕКТОРА

Саша Ђуровић, дипл.геод.инж.

Доставити:

- Јавно предузеће Завод за урбанизам града Новог Пазара, 28 Новембар бб, НОВИ ПАЗАР (zzugnp@gmail.com)

- СКН Нови Пазар, skn.n.pazar@rgz.gov.rs

- Архиви

JP ZAVOD ZA URBANIZAM GRADA NOVOG PAZARA
Novi Pazar, 28.Novembar bb, tel.: +38120 312 892, tel/fax: +38120 32 32 22
Tel: +381 20 313154
mail: zzugnp@gmail.com

На основу члана 17, члана 18 и члана 19 Закона о државном премеру и катастру ("Службени гласник РС" бр. 72/09, 18/10, 65/13 и 15/15) и статута ЈП ,,Завод за урбанизам града Новог Пазара", именује се за одговорног пројектанта за израду техничке документације за :

ПРОЈЕКАТ ГЕОДЕТСКОГ ОБЕЛЕЖАВАЊА
ПАРЦЕЛАЦИЈЕ К.П. БР 4856/1 КО НОВИ ПАЗАР

Одређује се: **Халит Реџовић, маст.инж.геодез.**

Именовани има завршени одговарајући факултет, преко пет година радног искуства у својој струци, уверење о положеном државном испиту и лиценцу I реда.

Решење доставити:

1 именованом
2 приложити уз пројекат

ЈАВНО ПРЕДУЗЕЋЕ „ЗАВОД ЗА УРБАНИЗАМ ГРАДА НОВОГ ПАЗАРА"

Директор

Сеад Мушовић дипл.инж.грађ.

JP ZAVOD ZA URBANIZAM GRADA NOVOG PAZARA
Novi Pazar, 28.Novembar bb, tel.: +38120 312 892, tel/fax: +38120 32 32 22
Tel: +381 20 313154
mail: zzugnp@gmail.com



РЕПУБЛИКА СРБИЈА

РЕПУБЛИЧКИ ГЕОДЕТСКИ ЗАВОД

ГЕОДЕТСКА ЛИЦЕНЦА

првог реда

Решењем Републичког геодетског завода

број 952-03-257/2016 од 30. новембра 2016. године

утврђено је да је

Халит С. Реџовић

мастер инжењер геодезије

ЈМБГ 0903986783911

ималац геодетске лиценце првог реда

Број

01 0440 16

РЕПУБЛИКА СРБИЈА * РЕПУБЛИЧКИ ГЕОДЕТСКИ ЗАВОД * БЕОГРАД

В.Д. ДИРЕКТОРА

У Београду,

30. новембар 2016. године

Борко Драшковић, дипл. геод. инж.

JP ZAVOD ZA URBANIZAM GRADA NOVOG PAZARA
Novi Pazar, 28.Novembar bb, tel.: +38120 312 892, tel/fax: +38120 32 32 22
Tel: +381 20 313154
mail: zzugnp@gmail.com

Овим се потврђује да је техничка документација:

ПРОЈЕКАТ ГЕОДЕТСКОГ ОБЕЛЕЖАВАЊА
ПРОЈЕКТА ПАРЦЕЛАЦИЈЕ К.П. БР 4856/1 КО НОВИ ПАЗАР

Израђена у свим примерцима индентично и у складу са

- Законом о планирању и изградњи (Службени Гласник РС бр. 72/09)
- Законом о државном премеру и катастру (Службени Гласник РС бр. 72/09)
- Важећим техничким прописима и правилницима

Одговорни пројектант

Халит С. Рецовић
Маст. инж. геодез.
01 0449 16
ГЕОДЕТСКА ЛИЦЕНЦА ПРВОГ НИВОА

Халит Рецовић маст.инж.геодез.

2 ОПШТИ ПОДАЦИ

JP ZAVOD ZA URBANIZAM GRADA NOVOG PAZARA
Novi Pazar, 28.Novembar bb, tel.: +38120 312 892, tel/fax: +38120 32 32 22
Tel: +381 20 313154
mail: zzugnp@gmail.com

ПОДАЦИ О ИНВЕСТИТОРУ И ЛОКАЦИЈИ

Циљ израде Пројекат геодетског обележавања је формирање грађевинских парцела за потребе реализације пројекта парцелације кат. парцеле бр. 4856/1 КО Нови Пазар. Пројекат геодетског обележавања се израђује за потребе града Новог Пазара.

Правни основ за израду пројекта геодетског обележавања је пројекат парцелације кат. парцеле бр. 4856/1 КО Нови Пазар који је урадио ЈП,,ЗАВОД ЗА УРБАНИЗАМ ГРАДА НОВОГ ПАЗАРА“ , одговорни пројектант Ајсела Демовић дипл.инж.архитектуре.

Број: 13471553

КО: Нови Пазар

Катастарска парцела број: 4856/1

Списак координата граничних тачака

Број тачке	Y	X	Класа тачности/Категорија премера
345356	7459813.50	4776687.87	трећа
56-13-4	7459866.66	4776587.25	трећа
56-13-1	7459905.43	4776598.37	трећа
56-13-6	7459800.87	4776566.28	трећа
331683	7460057.08	4776609.97	трећа
319590	7459874.43	4776688.72	трећа
319587	7459919.30	4776686.66	трећа
221-14-41	7459754.50	4776605.70	трећа
332218	7460050.00	4776634.41	трећа
331674	7459936.56	4776562.30	трећа
331686	7460063.22	4776618.11	трећа
221-14-16	7459754.52	4776595.55	трећа
56-13-k1	7459912.80	4776556.81	трећа
331679	7460032.64	4776595.81	трећа
56-13-5	7459815.36	4776570.95	трећа
331685	7460061.97	4776615.57	трећа
331675	7459948.69	4776565.98	трећа
332201	7460029.12	4776642.83	трећа
332205	7460037.11	4776637.20	трећа
345712	7459987.30	4776711.21	трећа
345714	7459997.45	4776709.11	трећа

Број тачке	Y	X	Класа тачности/Категорија премера
345711	7459985.28	4776711.08	трећа
221-14-42	7459754.45	4776626.95	трећа
56-13-3	7459875.36	4776590.04	трећа
231-12-k1	7459923.78	4776689.42	трећа
331709	7460013.52	4776586.46	трећа
56-13-2	7459887.74	4776593.69	трећа
331693	7460021.08	4776648.87	трећа
221-14-17	7459754.36	4776672.48	трећа
331673	7459917.32	4776557.40	трећа
319592	7459852.76	4776688.96	трећа
56-13-11	7459912.64	4776557.71	трећа
331680	7460035.02	4776597.24	трећа
231-12-k2	7459966.22	4776712.07	трећа
331688	7460064.00	4776631.39	трећа
331678	7460018.91	4776588.45	трећа
317240	7459803.37	4776545.33	трећа
331682	7460050.42	4776606.12	трећа
319570	7459792.18	4776683.29	трећа
345716	7460021.01	4776704.68	трећа
316012	7460034.45	4776703.53	трећа
319588	7459893.12	4776685.93	трећа
331684	7460060.85	4776613.53	трећа
231-12-1	7459965.72	4776711.80	трећа
319589	7459883.45	4776687.00	трећа

Број тачке	Y	X	Класа тачности/Категорија премера
338948	7460033.54	4776689.06	трећа
331676	7459970.29	4776572.73	трећа
56-13-7	7459803.71	4776546.59	трећа
332221	7460052.83	4776633.80	трећа
331696	7460028.07	4776639.15	трећа
319591	7459864.95	4776689.42	трећа
44-14-14	7459947.15	4776701.88	трећа
331677	7459994.94	4776579.60	трећа
345709	7459923.93	4776687.68	трећа
319586	7459905.12	4776686.37	трећа
345713	7459997.16	4776710.52	трећа
345710	7459966.96	4776704.41	трећа
319583	7459808.34	4776687.21	трећа
331694	7460024.25	4776646.09	трећа
221-14-15	7459763.53	4776542.98	трећа
331695	7460026.71	4776644.44	трећа
331681	7460041.19	4776601.31	трећа
331687	7460064.13	4776624.45	трећа
331857	7459962.62	4776623.96	трећа
331869	7459977.31	4776636.44	трећа
331850	7459957.26	4776634.86	трећа
331720	7459990.14	4776628.68	трећа
331733	7459995.47	4776606.75	трећа
331740	7460007.07	4776619.54	трећа

Број тачке	Y	X	Класа тачности/Категорија премера
332165	7459942.60	4776576.63	трећа
331841	7459969.51	4776643.21	трећа
331726	7459983.57	4776613.24	трећа
331884	7460002.41	4776622.67	трећа
332169	7459955.95	4776590.62	трећа
331847	7459959.34	4776639.52	трећа
332161	7459951.70	4776603.14	трећа
331858	7459964.50	4776623.14	трећа
331741	7460007.02	4776621.56	трећа
331728	7459985.91	4776609.77	трећа
345758	7460023.49	4776686.30	трећа
332143	7460011.01	4776616.67	трећа
331852	7459957.22	4776631.12	трећа
331743	7460006.58	4776624.59	трећа
332135	7459962.84	4776574.20	трећа
331832	7459925.72	4776586.66	трећа
331732	7459993.55	4776606.45	трећа
331826	7459956.30	4776615.88	трећа
332164	7459936.90	4776581.04	трећа
331833	7459925.93	4776586.94	трећа
331834	7459922.41	4776589.63	трећа
331860	7459968.73	4776622.74	трећа
331742	7460006.88	4776623.29	трећа
332147	7459931.11	4776646.99	трећа

Број тачке	Y	X	Класа тачности/Категорија премера
345757	7460029.93	4776684.75	трећа
331836	7459976.34	4776638.90	трећа
331864	7459976.07	4776627.22	трећа
332170	7459959.74	4776594.01	трећа
331727	7459984.63	4776611.31	трећа
331714	7460000.89	4776630.24	трећа
331827	7459930.95	4776582.67	трећа
331723	7459983.29	4776619.19	трећа
332166	7459954.37	4776591.85	трећа
331851	7459957.09	4776633.10	трећа
331849	7459957.76	4776636.47	трећа
331868	7459977.83	4776634.38	трећа
331731	7459991.72	4776606.57	трећа
332142	7460001.15	4776603.73	трећа
332148	7459951.60	4776644.21	трећа
319575	7459763.10	4776594.55	трећа
331831	7459926.81	4776585.82	трећа
319577	7459759.28	4776595.00	трећа
332150	7459937.37	4776648.84	трећа
332145	7459934.16	4776633.01	трећа
345756	7460031.22	4776690.15	трећа
332133	7459967.84	4776573.25	трећа
332172	7459947.23	4776597.36	трећа
332162	7459937.11	4776584.28	трећа

Број тачке	Y	X	Класа тачности/Категорија премера
331735	7459999.67	4776608.61	трећа
332152	7459947.67	4776649.60	трећа
332144	7459939.78	4776639.52	трећа
332140	7459995.04	4776600.03	трећа
331859	7459966.53	4776622.65	трећа
331866	7459977.62	4776630.58	трећа
331729	7459987.62	4776608.37	трећа
331862	7459972.95	4776624.19	трећа
331739	7460006.60	4776617.63	трећа
319578	7459761.93	4776596.56	трећа
332153	7459946.68	4776648.45	трећа
331716	7459997.17	4776631.06	трећа
331839	7459972.67	4776642.15	трећа
331863	7459974.85	4776625.56	трећа
331738	7460005.64	4776615.52	трећа
331885	7460005.93	4776625.90	трећа
332168	7459967.54	4776604.09	трећа
332151	7459942.14	4776654.38	трећа
331828	7459930.23	4776583.22	трећа
331861	7459970.85	4776623.20	трећа
331853	7459957.73	4776629.46	трећа
332139	7460007.79	4776590.31	трећа
332167	7459956.68	4776590.06	трећа
331870	7459976.76	4776637.77	трећа

Број тачке	Y	X	Класа тачности/Категорија премера
331734	7459997.73	4776607.43	трећа
331881	7459977.45	4776641.13	трећа
331876	7459974.14	4776641.20	трећа
331730	7459989.65	4776607.24	трећа
332136	7459966.88	4776575.75	трећа
331846	7459960.65	4776640.83	трећа
331737	7460004.48	4776613.91	трећа
332146	7459925.50	4776640.48	трећа
331879	7459974.87	4776644.76	трећа
331725	7459983.14	4776615.06	трећа
331718	7459993.27	4776630.53	трећа
331855	7459959.46	4776626.46	трећа
331719	7459991.48	4776629.69	трећа
331715	7459999.05	4776630.88	трећа
331830	7459927.02	4776586.09	трећа
331867	7459977.83	4776632.41	трећа
331854	7459958.47	4776627.91	трећа
332134	7459963.81	4776571.70	трећа
331717	7459995.27	4776631.00	трећа
331880	7459976.97	4776643.73	трећа
332159	7459961.77	4776608.55	трећа
331844	7459963.79	4776642.79	трећа
331843	7459965.79	4776643.25	трећа
331883	7460000.05	4776625.23	трећа

Број тачке	Y	X	Класа тачности/Категорија премера
331848	7459958.50	4776638.06	трећа
331721	7459985.05	4776622.94	трећа
331829	7459930.43	4776583.49	трећа
331840	7459971.36	4776642.68	трећа
331865	7459976.99	4776628.85	трећа
331886	7460003.57	4776628.46	трећа
331835	7459947.55	4776622.56	трећа
331736	7460000.62	4776609.30	трећа
331877	7459975.69	4776639.57	трећа
331842	7459967.63	4776643.38	трећа
332163	7459938.54	4776583.18	трећа
345755	7460024.78	4776691.70	трећа
332149	7459947.82	4776639.83	трећа
332160	7459955.38	4776600.29	трећа
331845	7459962.05	4776641.88	трећа
332138	7460021.68	4776608.54	трећа
331724	7459983.10	4776617.19	трећа
319576	7459760.45	4776593.00	трећа
332141	7459999.07	4776605.32	трећа
331713	7460002.47	4776629.38	трећа
331878	7459979.17	4776642.65	трећа
331856	7459960.83	4776625.08	трећа
331722	7459984.02	4776621.31	трећа

ОВЛАШЋЕНО ЛИЦЕ
Стручна овера

ОВЛАШЋЕНО ЛИЦЕ
Коначна овера

Број: 952-047-52513/2026

КО: Нови Пазар

Катастарска парцела број: 4856/1

Тачке геодетске основе

Број тачке	Y	X	H	E	N	h	Врста геодетске тачке
P1150	7460064,98	4776607,07	545,17	459640,15	4775681,41	544,90	Полигонска тачка
P1164	7459997,51	4776579,03	550,64	459572,70	4775653,38	550,37	Полигонска тачка
P1165	7459885,95	4776544,38	558,06	459461,18	4775618,74	557,79	Полигонска тачка
P1836	7459975,97	4776652,37	556,30	459551,17	4775726,70	556,03	Полигонска тачка
P1837	7459895,58	4776609,77	558,73	459470,80	4775684,11	558,46	Полигонска тачка

ОВЛАШЋЕНО ЛИЦЕ
Стручна овера


ОВЛАШЋЕНО ЛИЦЕ
Коначна овера

РЕПУБЛИКА СРБИЈА
РЕПУБЛИЧКИ ГЕОДЕТСКИ ЗАВОД
Служба за катастар непокретности Нови Пазар
Нови Пазар
Број: 952-047-52513/2026
КО: Нови Пазар

КОПИЈА КАТАСТАРСКОГ ПЛАНА
издавање података

Размера штампе: 1:1000

Катастарска парцела број: 4856/1

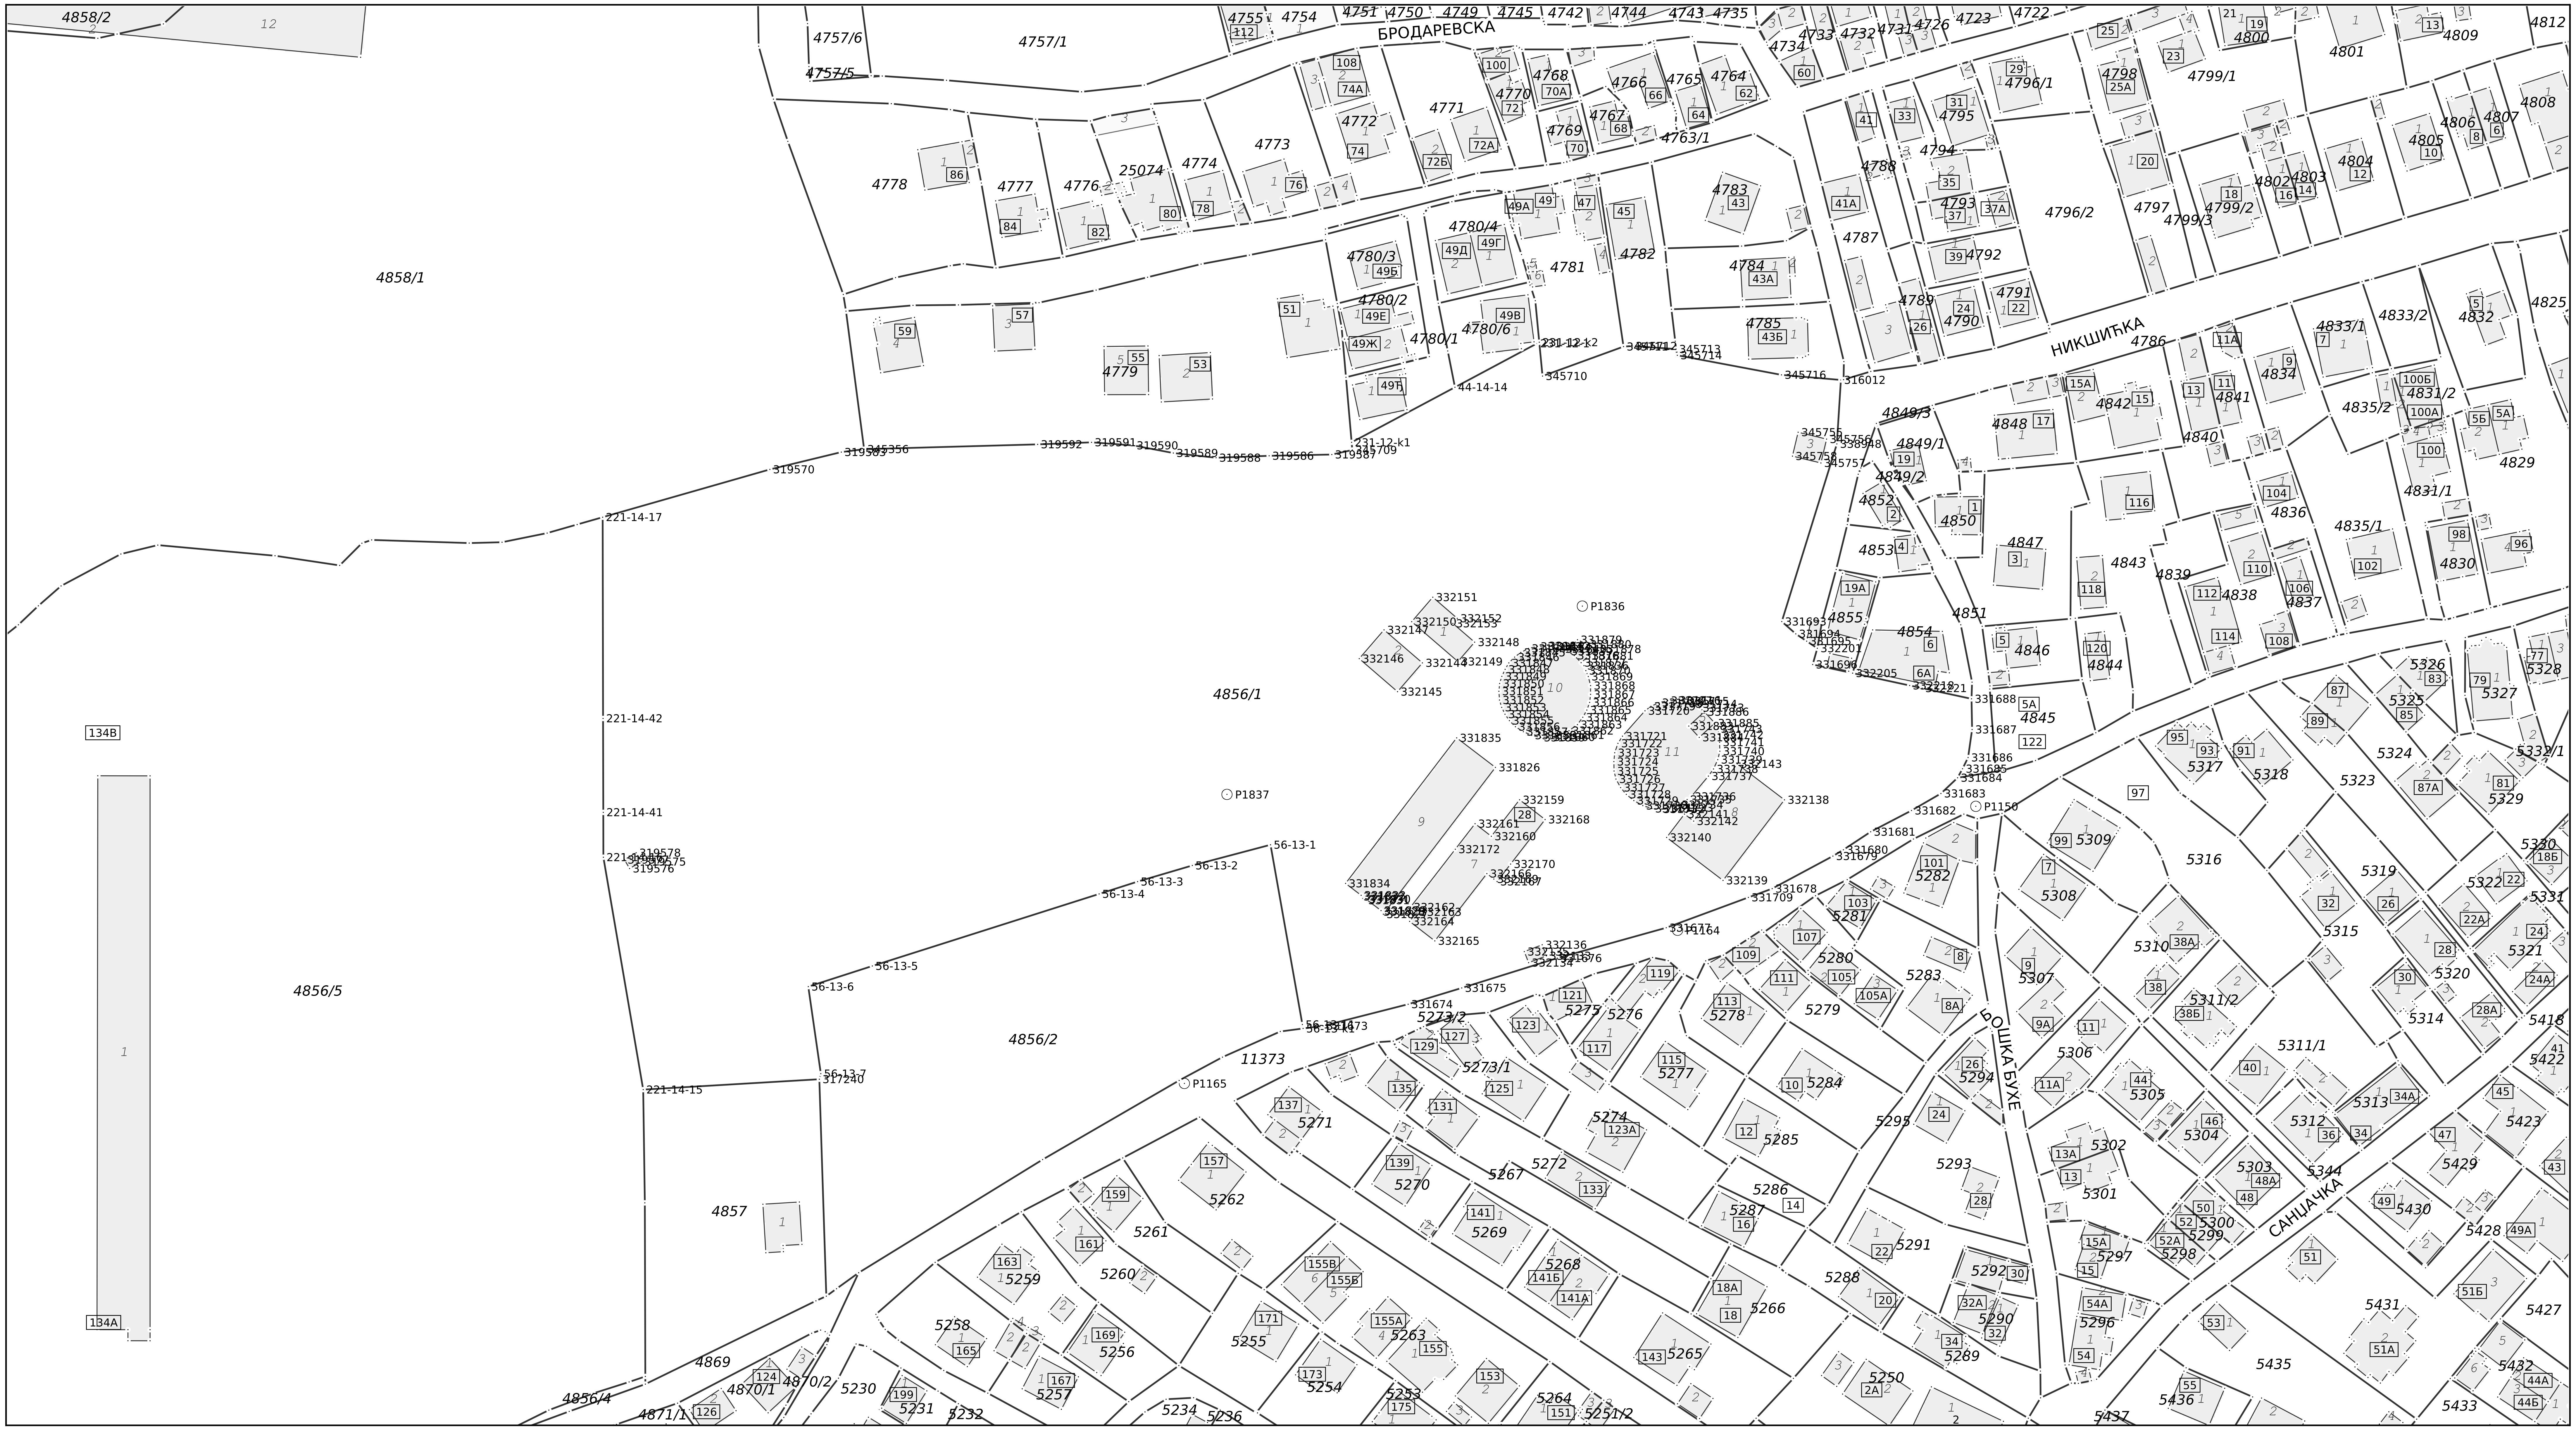


Датум и време издавања:
02.06.2026 године у 10:17

ОВЛАШЋЕНО ЛИЦЕ
Стручна овера

ОВЛАШЋЕНО ЛИЦЕ
Коначна овера

REPUBLIKA SRBIJA
GRAD NOVI PAZAR

KATASTARSKO TOPOGRAFSKI PLAN
lokacija: "Filtersko postrojewe"

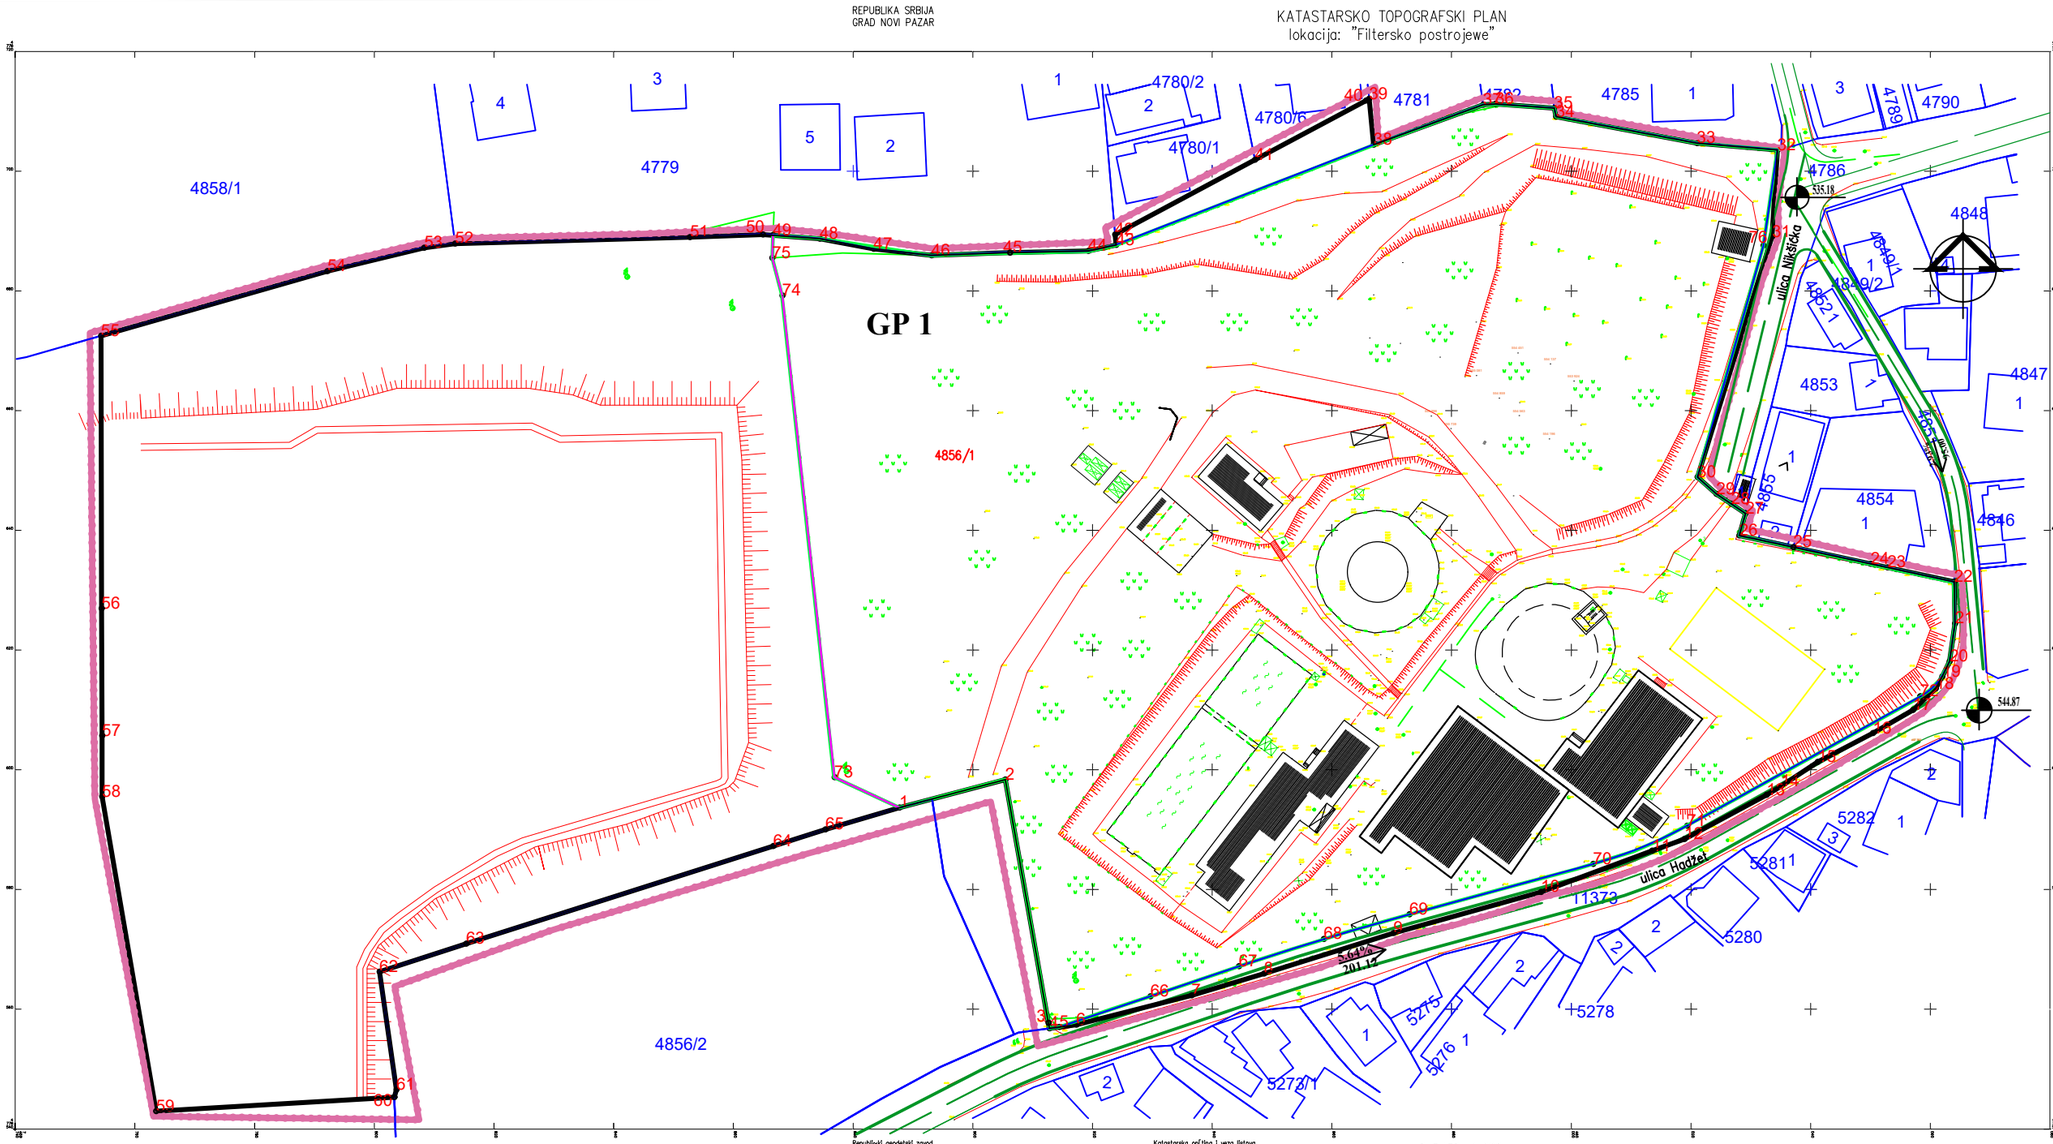

Republički geodetski zavod
Overava novembrik službe
datum:

Katastarska opština i vezа listova
Opština Novi Pazar
K.O. NOVI PAZAR

RAZMERA 1:200

Izradio:
JP ZAVOD ZA URBANIZAM GRADA NOVOG PAZARA
Snimanje:15.05.2022.god.

ANALITIČKE TAČKE nove grad. parcele
GP 1

TAČKE	X	Y
1	7459887 74	4776593 69
2	7459905 43	4776598 37
3	7459912 64	4776557 71
4	7459912 80	4776556 81
5	7459914 45	4776557 02
6	7459917 32	4776557 40
66	7459929 67	4776562 17
67	7459944 47	4776567 17
68	7459958 64	4776571 72
69	7459972 94	4776575 86
70	7460003 64	4776584 24
71	7460019 36	4776590 64
72	7460058 29	4776612 23
18	7460060 85	4776613 53
19	7460061 97	4776615 57
20	7460063 22	4776618 11
21	7460064 13	4776624 45
22	7460064 00	4776631 39
23	7460052 83	4776633 80
24	7460050 00	4776634 41
25	7460037 11	4776637 20
26	7460028 07	4776639 15
27	7460029 12	4776642 83
28	7460026 71	4776644 44
29	7460024 25	4776646 09
30	7460021 08	4776648 87
76	7460032 09	4776687 58
32	7460034 45	4776703 53
33	7460021 01	4776704 68
34	7459997 45	4776709 11
35	7459997 18	4776710 52
36	7459987 30	4776711 21
37	7459985 28	4776711 08
38	7459966 98	4776704 41
43	7459923 93	4776687 68
44	7459919 30	4776686 66
45	7459905 12	4776686 37
46	7459893 12	4776685 93
47	7459883 45	4776687 00
48	7459874 43	4776688 72
49	7459866 62	4776689 30
73	7459876 89	4776598 76
74	7459868 16	4776679 22
75	7459866 47	4776685 48

ANALITIČKE TAČKE ostatka kat. parc.br.4856/1 na severnoj strani

TAČKE	X	Y
38	7459966 96	4776704 41
39	7459966 22	4776712 07
40	7459965 72	4776711 80
41	7459947 15	4776701 88
42	7459923 78	4776689 42
43	7459923 93	4776687 68

ANALITIČKE TAČKE ostatka kat. parc.br.4856/1 na zapadnoj strani

TAČKE	X	Y
1	7459887 74	4776593 69
73	7459876 89	4776598 76
74	7459868 16	4776679 22
75	7459866 47	4776685 48
49	7459866 62	4776689 30
50	7459864 95	4776689 42
51	7459852 76	4776688 96
52	7459813 50	4776687 87
53	7459808 34	4776687 21
54	7459792 18	4776683 29
55	7459754 36	4776672 48
56	7459754 45	4776626 95
57	7459754 50	4776605 70
58	7459754 52	4776595 55
59	7459763 53	4776542 98
60	7459803 37	4776545 33
61	7459803 71	4776546 59
62	7459800 87	4776566 28
63	7459815 36	4776570 95
64	7459866 66	4776587 25
65	7459875 36	4776590 04

PROJEKAT PARCELACIJE KP BR. 4856/1 K.O. NOVI PAZAR na potesu filterskog postrojenja, radi izgradnje natkrivenog otvorenog skladišta

legenda:

- granica projekta parcelacije
- granica kat. parcele
- faktičko stanje

POVRŠINE JAVNE NAMENE

- regulaciona linija
- ulica

GP 1 — grad. parcela formirana od dela k.p. 4856/1 za izgradnju natkrivenog otvorenog skladišta

ANALITIČKE TAČKE dela kat. parc.br. 4856/1 za ul. Hadžet

TAČKE	X	Y
5	7459914 45	4776557 02
6	7459917 32	4776557 40
7	7459936 56	4776562 30
8	7459948 69	4776565 98
9	7459970 29	4776572 73
10	7459994 94	4776579 60
11	7460013 52	4776586 46
12	7460018 91	4776588 45
13	7460032 64	4776595 81
14	7460035 02	4776597 24
15	7460041 19	4776601 31
16	7460050 42	4776606 12
17	7460057 08	4776609 97
18	7460060 85	4776613 53
19	7460061 97	4776615 57
72	7460058 29	4776612 23
71	7460019 36	4776590 64
70	7460003 64	4776584 24
69	7459972 94	4776575 86
68	7459958 64	4776571 72
67	7459944 47	4776567 17
66	7459929 67	4776562 17

ANALITIČKE TAČKE dela kat. parc.br.4856/1 za ul.Nikšićka

TAČKE	X	Y
30	7460021 08	4776648 87
31	7460033 54	4776689 06
32	7460034 45	4776703 53
76	7460032 09	4776687 58

JP „ ZAVOD ZA URBANIZAM GRADA NOVOG PAZARA „

elaborat	Projekat parcelacije kp. br.4856/1 K.O.Novi Pazar na potesu filterskog postrojenja, radi izgradnje natkrivenog otvorenog skladišta		
broj lista	3	razmera	1:500
naručilac	GRADSKA UPRAVA NOVI PAZAR		
mesto	NOVI PAZAR		
grafički prilog	regulaciono nivelacioni plan sa analitikom		
odgovorni urbanista	Ajsela Demović d.i.a.		
saradnik			
mart, 2025 god.		tehn.dnevnik	03/25

3 РАЗРАДА ПЛАНИРАНЕ ПАРЦЕЛАЦИЈЕ

КООДИНАТЕ ДЕТАЉНИХ ТАЧАКА КАТАСТАРСКИХ ПАРЦЕЛА

Детаљне тачке које одређују катастарску парцелу бр. 4856/1 КО Нови Пазар преузете су од надлежне Службе за катастар непокретности у Новом Пазару у предмету бр. 952-047-52513/2026 и приказане су у поглављу 2.3.

ОДРЕЂИВАЊЕ КООРДИНА ДЕТАЉНИХ ТАЧАКА ГРАЂЕВИНСКЕ ПАРЦЕЛЕ

Координате детаљних тачака које одређују грађевинске парцеле преузете су из пројекта парцелације кат. парцеле бр. 4856/1 КО Нови Пазар и дате су у табели 3.2:

TABELA 3 .2 - КООРДИНАТЕ ГРАЂЕВИНСКЕ ПАРЦЕЛЕ

Грађевинска парцела	Бр. детаљне тачке	ордината Y	апциса X
GP1	1	7459887.74	4776593.69
	2	7459905.43	4776598.37
	3	7459912.64	4776557.71
	4	7459912.80	4776556.81
	5	7459914.45	4776557.02
	19	7460061.97	4776615.57
	20	7460063.22	4776618.11
	21	7460064.13	4776624.45
	22	7460064.00	4776631.39
	23	7460052.83	4776633.80
	24	7460050.00	4776634.41
	25	7460037.11	4776637.20
	26	7460028.07	4776639.15
	27	7460029.12	4776642.83
	28	7460026.71	4776644.44
	29	7460024.25	4776646.09
	30	7460021.08	4776648.87
	32	7460034.45	4776703.53
	33	7460021.01	4776704.68
	34	7459997.45	4776709.11
	35	7459997.16	4776710.52
	36	7459987.30	4776711.21
	37	7459985.28	4776711.08
	38	7459966.96	4776704.41
	43	7459923.93	4776687.68

Грађевинска парцела	Бр. детаљне тачке	ордината Y	апциса X
Тачке остатка кат. парцеле бр. 4856/1	1	7459887.74	4776593.69
	49	7459866.62	4776689.30
	50	7459864.95	4776689.42
	51	7459852.76	4776688.96
	52	7459813.50	4776687.87
	53	7459808.34	4776687.21
	54	7459792.18	4776683.29
	55	7459754.36	4776672.48
	56	7459754.45	4776626.95
	57	7459754.50	4776605.70
	58	7459754.52	4776595.55
	59	7459763.53	4776542.98
	60	7459803.37	4776545.33
	61	7459803.71	4776546.59
	62	7459800.87	4776566.28
	63	7459815.36	4776570.95
	64	7459866.66	4776587.25
	65	7459875.36	4776590.04
	73	7459876.89	4776598.76
	74	7459868.16	4776679.22
	75	7459866.47	4776685.48

JP ZAVOD ZA URBANIZAM GRADA NOVOG PAZARA
Novi Pazar, 28.Novembar bb, tel.: +38120 312 892, tel/fax: +38120 32 32 22
Tel: +381 20 313154
mail: zzugnp@gmail.com

	44	7459919.30	4776686.66
	45	7459905.12	4776686.37
	46	7459893.12	4776685.93
	47	7459883.45	4776687.00
	48	7459874.43	4776688.72
	49	7459866.62	4776689.30
	66	7459929.67	4776562.17
	67	7459944.47	4776567.17
	68	7459958.64	4776571.72
	69	7459972.94	4776575.86
	70	7460003.64	4776584.24
	71	7460019.36	4776590.64
	72	7460058.29	4776612.23
	73	7459876.89	4776598.76
	74	7459868.16	4776679.22
	75	7459866.47	4776685.48
	76	7460032.09	4776687.58

Грађевинска парцела	Бр. детаљне тачке	ордината Y	апциса X
Тачкедела кат. парцеле бр. 4856/1	5	7459914.45	4776557.02
	6	7459917.32	4776557.40
	7	7459936.56	4776562.30
	8	7459948.69	4776565.98
	9	7459970.29	4776572.73
	10	7459994.94	4776579.60
	11	7460013.52	4776586.46
	12	7460018.91	4776588.45
	13	7460032.64	4776595.81
	14	7460035.02	4776597.24
	15	7460041.19	4776601.31
	16	7460050.42	4776606.12
	17	7460057.08	4776609.97
	18	7460060.85	4776613.53
	66	7459929.67	4776562.17
	67	7459944.47	4776567.17
	68	7459958.64	4776571.72
	69	7459972.94	4776575.86
	70	7460003.64	4776584.24
	71	7460019.36	4776590.64
	72	7460058.29	4776612.23

Грађевинска парцела	Бр. детаљне тачке	ордината Y	апциса X
Тачке дела кат. парцеле бр. 4856/1	30	7460021.08	4776648.87
	31	7460033.54	4776689.06
	32	7460034.45	4776703.53
	76	7460032.09	4776687.58

Грађевинска парцела	Бр. детаљне тачке	ордината Y	апциса X
Тачке дела кат. парцеле бр. 4856/1	38	7459966.96	4776704.41
	39	7459966.22	4776712.07
	40	7459965.72	4776711.8
	41	7459947.15	4776701.88
	42	7459923.78	4776689.42
	43	7459923.93	4776687.68

РАЧУНАЊЕ ВРЕДНОСТИ ПРЕЛОМНИХ УГЛОВА И ДУЖИНА СТРАНА ИЗМЕЂУ ТАЧАКА ГЕОДЕТСКЕ ОСНОВЕ

На основу увида у катастарско-топографски план и обиласка терена утврђено је да постоје више тачаке геодетске основе важећег премера које је могуће користити за обележавање детаљних тачака грађевинских парцела на кат. парцеле бр. 4856/1 КО Нови Пазар које су приказане у табели 3.3.1:

TABELA 3.3.1- KOORDINATE GEODETSKE OSNOVE

бр. тачке	катастарска општина	ордината У	апциса Х	начин стабилизац.
P1150	Нови Пазар	7460064.98	4776607.07	Полигонска тачка
P1164	Нови Пазар	7459997.51	4776579.03	Полигонска тачка
P1165	Нови Пазар	7459885.95	4776544.38	Полигонска тачка
P1836	Нови Пазар	7459975.97	4776652.37	Полигонска тачка
P1837	Нови Пазар	7459895.58	4776609.77	Полигонска тачка

На основи датих тачака геодетске основе срачунате су вредности преломних углова и дужина између тачака геодетске основе које ће се користити за обележавање формираних грађевинске парцеле:

TABELA 3.3.2 - ПРЕЛОМНИ УГЛОВИ И ДУЖИНЕ ГЕОД.ОСНОВЕ

Станица 1	визурна тачка	Нагиб ° ' "	Дужина м	преломни угао ° ' "
P1836	P1150	116 49 19	99.73	125 06 25
	P1837	242 18 02	90.35	

Станица 2	визурна тачка	Нагиб ° ' "	Дужина м	преломни угао ° ' "
P1837	P1836	62 18 02	90.35	126 17 51
	P1165	188 36 56	66.75	

Станица 3	визурна тачка	Нагиб ° ' "	Дужина м	преломни угао ° ' "
P1164	P1150	67 19 10	72.62	174 41 14
	P1165	252 38 46	117.34	

JP ZAVOD ZA URBANIZAM GRADA NOVOG PAZARA
Novi Pazar, 28.Novembar bb, tel.: +38120 312 892, tel/fax: +38120 32 32 22
Tel: +381 20 313154
mail: zzugnp@gmail.com

ПОДАЦИ ЗА ОБЕЛЕЖАВАЊЕ ФОРМИРАНИХ ГРАЂЕВИНСКИХ ПАРЦЕЛА

Са постојеће геодетске основе могуће је обележити све тачке грађевинске парселе и за њих су дати подаци за обележавање у табели 3.4. Обележавање тачака провести са три станице ,орјентацију узети на две тачке дате геодетске основе.

ТАБЕЛА 3.4 – ПОДАЦИ ЗА ОБЕЛЕЖАВАЊЕ ГРАЂ.ПАРЦЕЛА

Станица 1	визура	Правци ° ' "	Хориз. дужина
P1836	P1150	116 49 19	99.73
	P1837	242 18 02	90.35
	19	112 42 52	93.23
	20	111 20 45	93.41
	21	107 39 00	92.35
	22	103 25 19	90.47
	23	103 09 27	79.08
	24	103 40 17	76.16
	25	103 48 54	62.82
	26	104 02 10	53.60
	27	99 38 15	53.76
	28	98 54 54	51.62
	29	97 07 30	48.37
	30	93 48 51	45.10
	31	57 27 54	68.80
	32	48 07 20	77.90
	33	40 19 59	69.53
	34	20 13 29	60.75
	35	19 35 32	62.63
	36	10 33 40	60.02
	37	8 40 23	59.68
	38	350 10 51	52.77
	39	350 32 16	60.83
	40	350 32 16	60.83
	41	329 53 11	57.80
	42	305 25 60	63.82
	43	304 41 43	63.25
	76	57 15 53	66.57

Станица 2	визура	Правци ° ' "	Хориз. дужина
P1837	P1836	62 18 02	90.35
	P1165	188 36 56	66.75
	1	206 33 54	17.89
	2	143 07 48	15.00
	44	16 37 51	80.36
	45	6 45 13	76.53
	46	357 44 22	76.06
	47	350 25 01	78.09
	48	344 26 19	82.01
	49	339 50 33	84.15
	50	338 34 29	84.86
	52	313 34 04	113.17
	53	311 11 09	116.93
	54	305 03 57	127.06
	55	293 35 13	154.95
	56	276 49 37	143.01
	57	268 22 30	141.06
	58	264 19 47	141.69
	59	243 05 20	148.03
	60	235 02 58	113.46
	61	235 35 50	111.50
	62	245 08 54	104.69
	63	244 17 24	89.90
	64	231 34 55	37.01
	65	226 23 50	29.00
	73	239 55 53	21.95
	74	337 54 46	74.46
	75	338 11 55	80.78

Станица 3	визура	Правци ° ' "	Хориз. дужина
P1164	P1150	67 19 10	72.62
	P1165	252 38 46	117.34
	3	256 07 21	87.56
	4	255 29 20	87.80
	5	255 19 25	86.83
	6	254 48 17	83.93
	7	254 25 39	63.32
	8	255 08 29	50.70
	9	257 54 19	28.64
	10	288 26 06	3.16
	11	66 22 14	17.46
	12	66 48 05	22.85
	13	64 05 37	38.91
	14	64 03 28	41.15
	15	62 54 16	48.30
	16	62 33 37	58.59
	17	62 16 53	66.65
	18	60 56 43	72.07
	66	255 57 50	70.09
	67	257 28 16	55.32
	68	259 49 28	39.62
	69	263 09 26	25.18
	70	50 11 40	7.81
	71	60 15 18	24.19
	72	61 11 21	68.48

JP ZAVOD ZA URBANIZAM GRADA NOVOG PAZARA
Novi Pazar, 28.Novembar bb, tel.: +38120 312 892, tel/fax: +38120 32 32 22
Tel: +381 20 313154
mail: zzugnp@gmail.com

ТЕХНИЧКИ УСЛОВИ ЗА ИЗВОЂЕЊЕ

Правни основ за израду Пројекта

Правни основ за израду пројекта садржан је у:

- Закону о планирању и изградњи (Службени гласник Републике Србије,
  број 72/2009, 81/2009 и 24/2011, 132/2014 и 145/2014)

Појам и циљ пројекта обележавања

Пројекат обележавања се ради у циљу правилног и ефикасног спровођења и реализовања плана препарцелације, парцелације и других урбанистичких планова.

Овај пројекат треба да омогући да се урбанистички планови реализују како динамички тако и технички.

Динамички аспект спровођења плана огледа се у томе што се њиме омогућује скраћење времена за сагледавање проблема преноса података на терен и реализацију истог своди на најкраће могуће време.

Технички аспект састоји се у следећем:

- анализира се геодетска основа неопходна за реализацију урбанистичког пројекта.
- дају се смернице за избор методе рада при обележавању
- врши се аналитичка обрада података обележавања
- даје се графичка обрада података обележавања

Извод из одговарајућих прописа

Прописи којих се треба придржавати приликом реализације то јест преношења пројекта парцелације на терен су донесени од стране Републичког геодетског завода и то у складу са Законом о државном премеру и катастру и уписима права на непокретностима. (Службени гласник РС, бр 72/2009, 81/2009 и 24/2011, 132/2014 и 145/2014).

Подзаконски акти који детаљније разрађују ову област, а у непосредној су вези са реализацијом пројекта обележавања су:

- Правилник за основне геодетске радове ("Службени гласник РС", број 19/12)

- Правилник о техничким нормативима, начину рада код израде техничке документације и контроли техничке документације за извођење геодетских радова у инжењерско-техничким областима ("Службени гласник РС", број 59/2002)
- Правилник о геодетским радовима за посебне потребе ("Службени гласник РС", број 46/99)
- Инструкција за израду и одржавање геодетске основе за снимање детаља 951-83/96 od 13.01.1997. године.
- Инструкција за одржавање катастра земљишта 01 бр. 95-78/99 од 14.01.2000.
  године и 01 бр. 95-78/99-1 од 08.11.2004. године;

Концепција обележавања

Концепција обележавања заснована је на следећој основи:

- Обележавање спровести са тачака геодетске основе користећи аналитичке податке за обележавање.
- Тачке геодетске основе са којих се врши обележавање треба да задовољавају прописану тачност у хоризонталном смислу то јест да су одређене у релативној тачности fr ≤ 1: 10000 за влакове основне мреже и fr ≤ 1: 6000 за влакове допунске мреже.
- Обележавање се спроводи користећи једну од следећих метода: поларном методом, ортогоналном или GNSS (stakeout) методом у свему према правилничким одредбама предвиђеним за ове методе.
- Обележене тачке стабилизовати прописаним белегама.
- Обележавање спровести одговарајућим прибором који је предвиђен за ову врсту посла.
- У случају уништења постојеће геодетске основе извршити обнову исте или успоставити нову водећи рачуна о избору места и тачкама које се морају пренети на терен.
- За тачке за које се установи да се са постојеће мреже не може извршити обележавање извршити погушћење мреже или извршити избор друге методе обележавања.

Услови тачности

Да би се испоштовали технички критеријуми тачности обележених тачака неопходно је да се испуне следећи услови:

Услов мреже

Геодетска мрежа са које је вршено снимање ажурне геодетске подлоге треба да испуни услове захтеване тачности за разред који је прописан за посматрано подручје.

Контрола геодетске основе са које се преноси пројекат на терен се састоји у упоређењу непосредно мерених дужина полигонске стране са рачунском дужином добијеном из координата и упоређењем мереног преломног угла и преломног угла добијеног рачунским путем из координата

Обележавање извршити мерним системом за мерење дужина и углова који поседује важеће уверење о исправности мерила.

Максимална разлика између директно мерених дужина и дижина добијених рачунским путем мора се налазити у границама дозвољеног одступања а одређује се према формули:

$\Delta S = 0.0035 * \sqrt{S} + 0.0002 + 0.05$

Где су:

S – средња вредност дужине између тачака геодетске основе

ΔS – дозвољено одступање у метрима

Максимална разлика између преломних углова добијених рачунским путем из разлика дирекционих углова и директно мерених углова на терену не сме бити већа од дозвољеног одступања које се добија израчунавањем из положајне тачности тачке геодетске основе и то по формулу:

$\Delta\beta = 206265'' * \sqrt{3} * mp / S$

Где су:

$\Delta\beta$ – дозвољено одступање мњреног угла од теоријске вредности

mp – укупна средња грешка положаја тачке геодетске основе

S – средња вредност дужине између тачака геодетске основе

Избор методе рада

Поларна метода обележавања тачака задовољава неопходне услове тачности за пренос пројекта на терен. При томе је довољно обележавање у једном полугирусу ако инструмент има колимациону грешку у прописаним опсезима, у супротном обележавање вршити у оба положаја дурбина, а као исправно мерење узети средину из оба положаја. Поједини савремени инструменти имају аутоматску поправку колимационе грешке само је треба повремено испитати и вредности ажурирати у меморију инструмента.

Дужине не треба мерити у тракинг моду код електронских тоталних станица него користити стандардан начин мерења или прецизни.

Ортогонална метода иако се ретко користи у задње време може бити корисна у узиданом градском језгру за обележавање.

GNSS (stakeout) метода може се користити у мање узиданом делу терена при чему се подразумева да је претходно извршена положајна и вертикалана локализација трансформационих параметара.

Избор опреме за рад

Инструмент за обележавање треба поседује атест овлашћене установе за испитивање прибора који није старији од две године. Инструмент пре почетка обележавања обавезно испитати и ако је потребно извршити ректификацију.

Инструмент треба да задовољава следеће минималне захтеве у погледу тачности:

- Тачност дужина 5mm + 5ppm
- Тачност углова 9 “ по ДИН 18723

Уколико локација на којој се врши обележавање није узидана најбоље је користити ГПС РТК мрежни ровер или РТК систем БАЗА+ РОВЕР, ако је узидана користити геодетску тоталну станицу, која омогућује унос координата свих тачака (мреже, постојећих парцела, као и пројектованих грађевинских парцела) и аутоматско рачунање елемената за обележавање из координата тачака.

Стабилизација

Стабилизација тачака мреже и међних тачака треба да се спроводи по важећим прописима за важећи разред терена.

По извршеној стабилизацији пренешених детаљних тачака грађевинских парцела извршити снимање истих тачака са исте геодетске основе са које је и вршено преношење, а након тога одредити коначне координате пренешених тачака.

Проверу обележавања положаја детљних тачака и пружање доказа да је обележавање извршено са одговарајућом тачношћу извођач радова може извршити на један од понуђених начина:

-упоређивањем пројектних и мерених дужина између обележених детаљних тачака,
-упоређењем пројектних и коначних координата детаљних тачака.

Налаже се извођачу радова да о извршеним проверама обележавања састави и приложи посебан извештај, а да елаборат премера достави надлежној Служби за катастар непокретности

4.1. ПРИЛОГ О ЗАШТИТИ НА РАДУ

Правилником о безбедности и здрављу на раду бр.021-47/2011.год. од 29.07.2011 год. предвиђено је примењивање мера заштите на раду при извођењу геодетских радова.

Пренос грађевинских парцела на терен, и снимање пренетог стања спада у класичне геодетске радове, који захтевају ангажовање стручних лица геодетске струке, помоћних радника и опреме.

За успешно обављање ових послова екипу треба да чине два лица геодетске струке и најмање један помоћни радник.

Како се геодетски радови изводе поред саобраћајница где циркулише јавни саобраћај, често и на непрегледним деловима саобраћајница, а где је неопходно постављати геодетску опрему за снимање, да би се смањила могућност повређивања потребно је да лица која учествују извођењу геодетских радова носе флуороцентене прслуке и да знаком и чуњевима обележе заузети део саобраћајнице на коме се врше геодетски радови или налази геодетска опрема. По потреби треба ангажовати и лица за регулисање саобраћаја, било успорењем саобраћаја, било наизменичним пропуштањем возила, а све у циљу повећања безбедности извођења геодетских радова на оваквим деоницама.

Пошто се геодетски радови често изводе и на парцелама које су обрасле густом шумом или ситним растињем, па је из тог разлога неопходно вршити и просецање одређених праваца ручно секирама, косијерима, или употребом моторне тестере, онда треба посебну пажњу обратити на избор људства за такве послове који морају бити обучени и имају искуства у раду са овим средствима. Ова лица морају да поседују заштитну опрему предвиђену за рад са овим средствима, као што су заштитне наочаре, рукавице, шлем и одговарајућу обућу за оваке терене.

На терен обавезно носити кутију са прибором хитне помоћи каја се мора налазити у сваком ауту, као и средства комуникације (радио станице,

мобилилно телефони), уколико би дошло до повређивања неког од члана екипе, како би се што пре пружила прва помоћ. Требало би посебно водити рачуна да ауто буде прописно паркиран, на видљивом месту, да не угрожава ни саобраћај ни пешаке и по могућности што ближе извођењу геодетских радова, да би се у случају евентуалне повреде повређени што пре превезао до најближе здравствене установе, ако то повреда захтева.

Са свим овим мерама заштите на раду треба да буду упозната сва лица која учествују у извођењу геодетских радова, а вођа екипе је задужен да се ове мере морају спровести.

4.2 ПРИЛОГ О ЗАШТИТИ ЖИВОТНЕ СРЕДИНЕ

Са развојем модерног друштва, наглом индустријализацијом у прошлом веку и са тендецијом даљег раста у времену које је пред нама, проблем очувања животне средине је постао један од најважнијих глобалних проблема од ширег друштвеног значаја коме се мора посветити посебна пажња.

Ово је један од ретких проблема око кога су се окупили сви, почев од обичног човека па до најумнијих људи данашњице и оргаизација у читавом Свету који се баве решавањем овог проблема.

Удружења грађања, јавна предузећа, приватна предузећа, образовне установе, невладине организације и други, на разне начине, од едукације становништва па до акција чишћења раде на развијању свести о важности очувања здраве животне средине, да се заустави њено даље уништавање да би окружење у којем живимо било здравије и чистије за генерације које долазе.


Усвему овоме и ми извођачи геодетских радова треба да дамо свој пуни допринос очувању животне средине, како укључењем у горе наведене радове, као и при извођењу геодетских радова на терену приликом преноса на терен грађевинских парцела и њиховог снимања.

Како геодетски радови на терену не спадају у радове који доводе до загађења животне средине, тако да нема неких посебних мера којих се треба придржавати, већ треба обратити пажњу да се амбалажа од хране и пића и разних других отпадака које направи геодетска екипа која изводи радове на терену, никако не баца по терену, градилишту или улици већ одлаже класирано у пластичне вреће или кесе и као таква одложи на прописано место.

Са овим мерама треба да буде упознат сваки члан екипе, а вођа екипе је задужен да се ове мере морају спровести.


JP ZAVOD ZA URBANIZAM GRADA NOVOG PAZARA
Novi Pazar, 28.Novembar bb, tel.: +38120 312 892, tel/fax: +38120 32 32 22
Tel: +381 20 313154
mail: zzugnp@gmail.com

ГРАФИЧКИ ПРИЛОЗИ

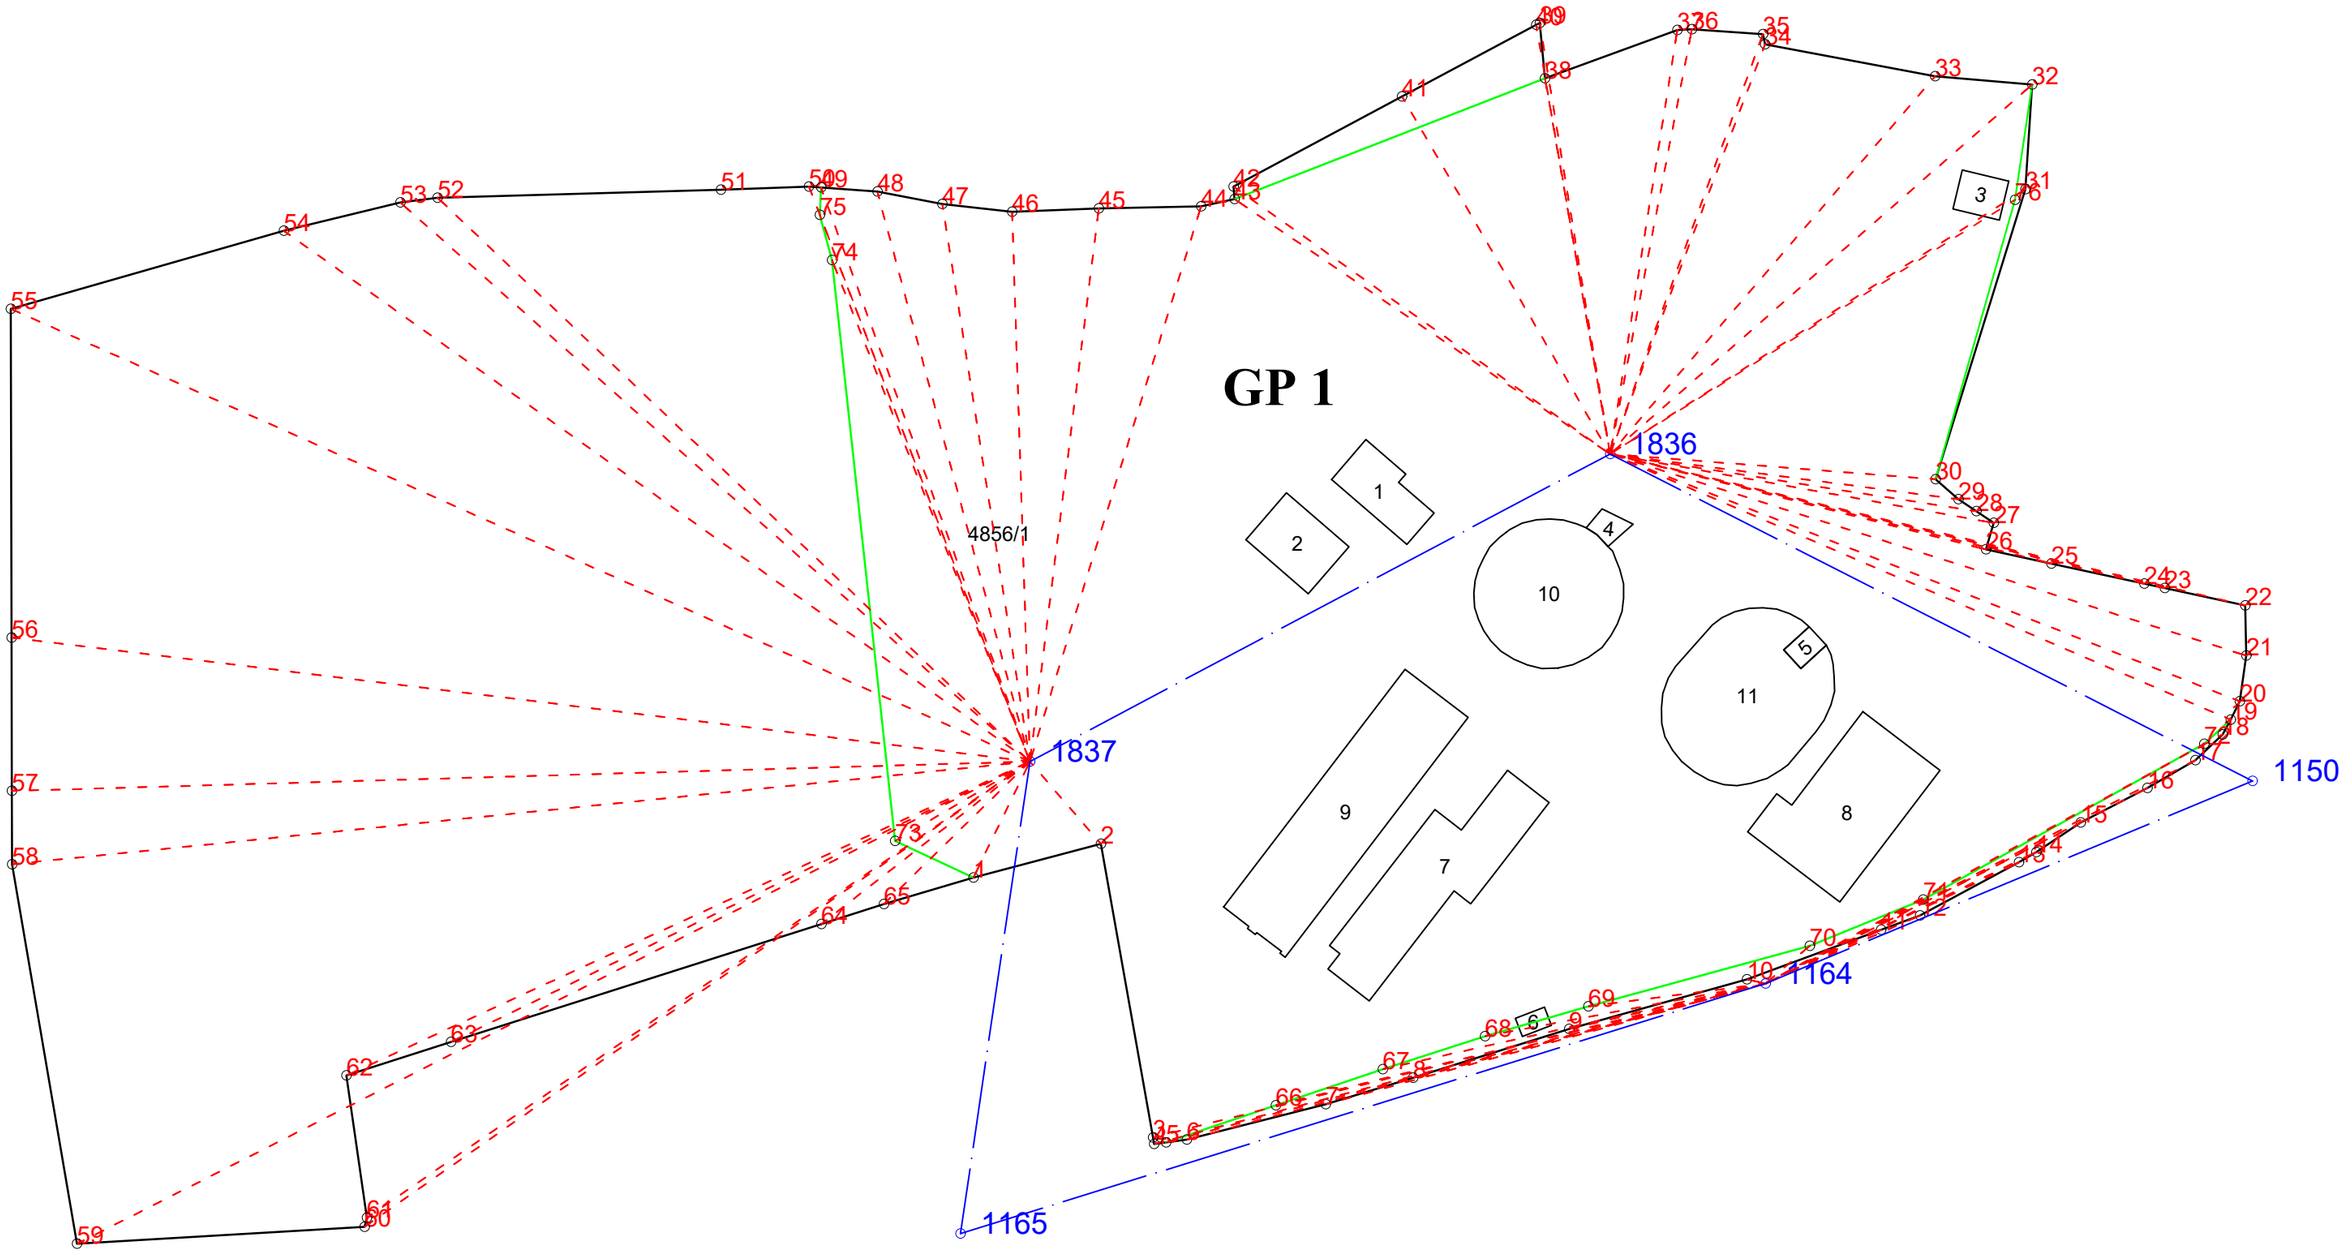
GP 1
4856/1
1836
1837
1150
1164
1165
1
2
3
4
5
6
7
8
9
10
11

REPUBLIKA SRBIJA
GRAD NOVI PAZAR

KATASTARSKO TOPOGRAFSKI PLAN
lokacija: "Filtersko postrojewe"

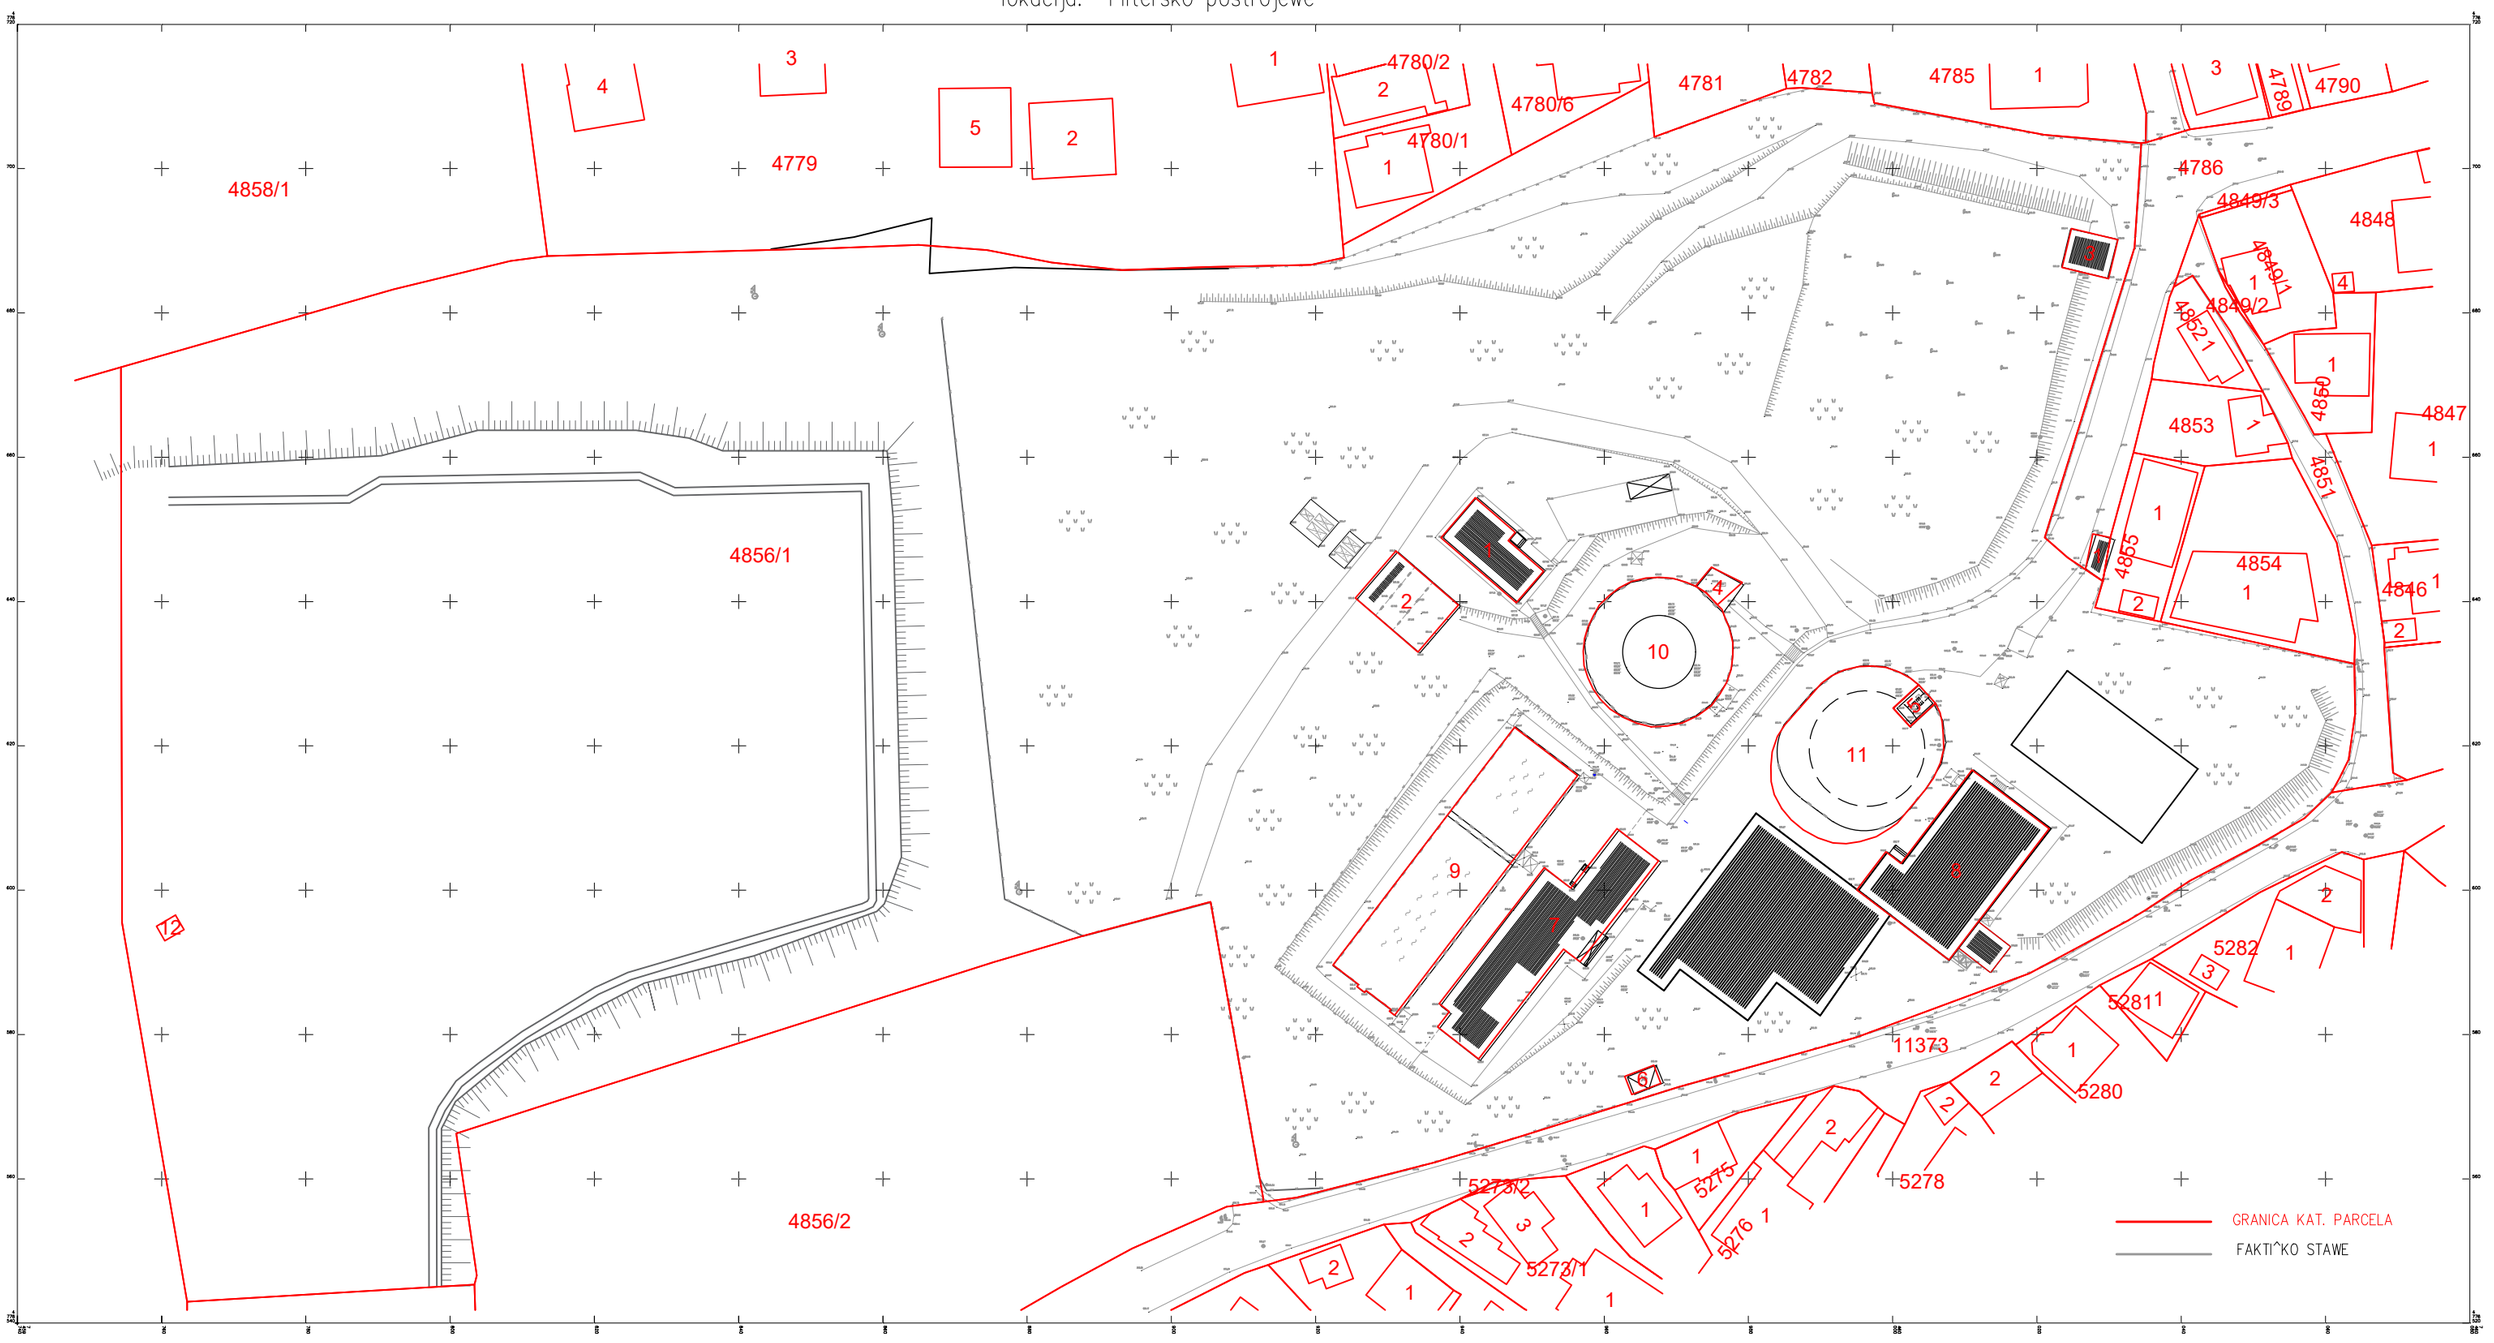

Katastarska ostina i veza listova
Opstina Novi Pazar
K.O. NOVI PAZAR

RAZMERA 1:800

Izradio:
JP ZAVOD ZA URBANIZAM GRADA NOVOG PAZARA
Snimanje: 10.03.2026.god.